

OPERATION

RENOVATION ET CONSTRUCTION DES SANITAIRES DU COLLEGE SIMONE DE BEAUVOIR - VITROLLES

DOSSIER N°

MAITRE D'OUVRAGE

CONSEIL DEPARTEMENTAL 13
Direction de la Maintenance et de l'Exploitation
Service Renovation et Maintenance des Collèges

52, Avenue de St Just
13256 - MARSEILLE Cedex 20

TEL 04 13 31 20 75
FAX 04 13 31 21 91

MAITRISE D'OEUVRE

SOCIETE D'ARCHITECTURE GREGOIRE ET MATTEO

88 rue Perrin Solliers
13006 MARSEILLE

TEL 04 91 48 16 63
architectes.gregoirematteo@numerciabile.fr

SARLEC

Marseille Activités Bât A4
164, chemin Saint-Jean du Désert
13005 MARSEILLE

TEL 04 91 32 28 80

DESIGNATION DOCUMENT

CAHIER DE PLANS APD


PHASE

APD

PLAN N°

00

ECHELLE 1/100 e


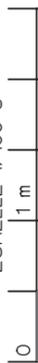


JUILLET 2018

NUMERO	DATE	NATURE
1		
2		
3		
4		
5		
6		
7		
8		
9		
10		


LOT	DESIGNATION	MONTANT €HT
1	DEMOLITION - VRD - MACONNERIE	88 200,00
2	MENUISERIES EXTERIEURES ET MENUISERIES INTERIEURES	27 000,00
3	ELECTRICITE	14 120,00
4	PLOMBERIE VENTILATION SANITAIRES	38 408,00
5	CLOISON - CARRELAGE - FAIENCES - PEINTURE	50 402,00
	TOTAL BASE HT	218 130,00
	TVA 20%	43 626,00
	TOTAL BASE TTC	261 756,00
PSE 1	ESPACE COUVERT 2	3 770,00
PSE 2	PLANTATION D'ARBRE	3 100,00
	TOTAL BASE + PSE 1 & 2 HT	225 000,00
	TVA 20%	45 000,00
	TOTAL BASE + PSE 1 & 2 TTC	270 000,00

OPERATION	MAITRE D'OUVRAGE	MAITRISE D'OEUVRE	PHASE	PHASE	ECHELLE	N° DOCUMENT	DESIGNATION DOCUMENT
COLLEGE SIMONE DE BEAUVOIR	CD13	GREGOIRE ET MATTEO 88 rue Perrin Solliers - 13006 MARSEILLE TEL 04.91.48.16.63 FAX 04.91.47.33.41	APD	JUILLET 2018	--	00	ESTIMATIF RECAPITULATIF

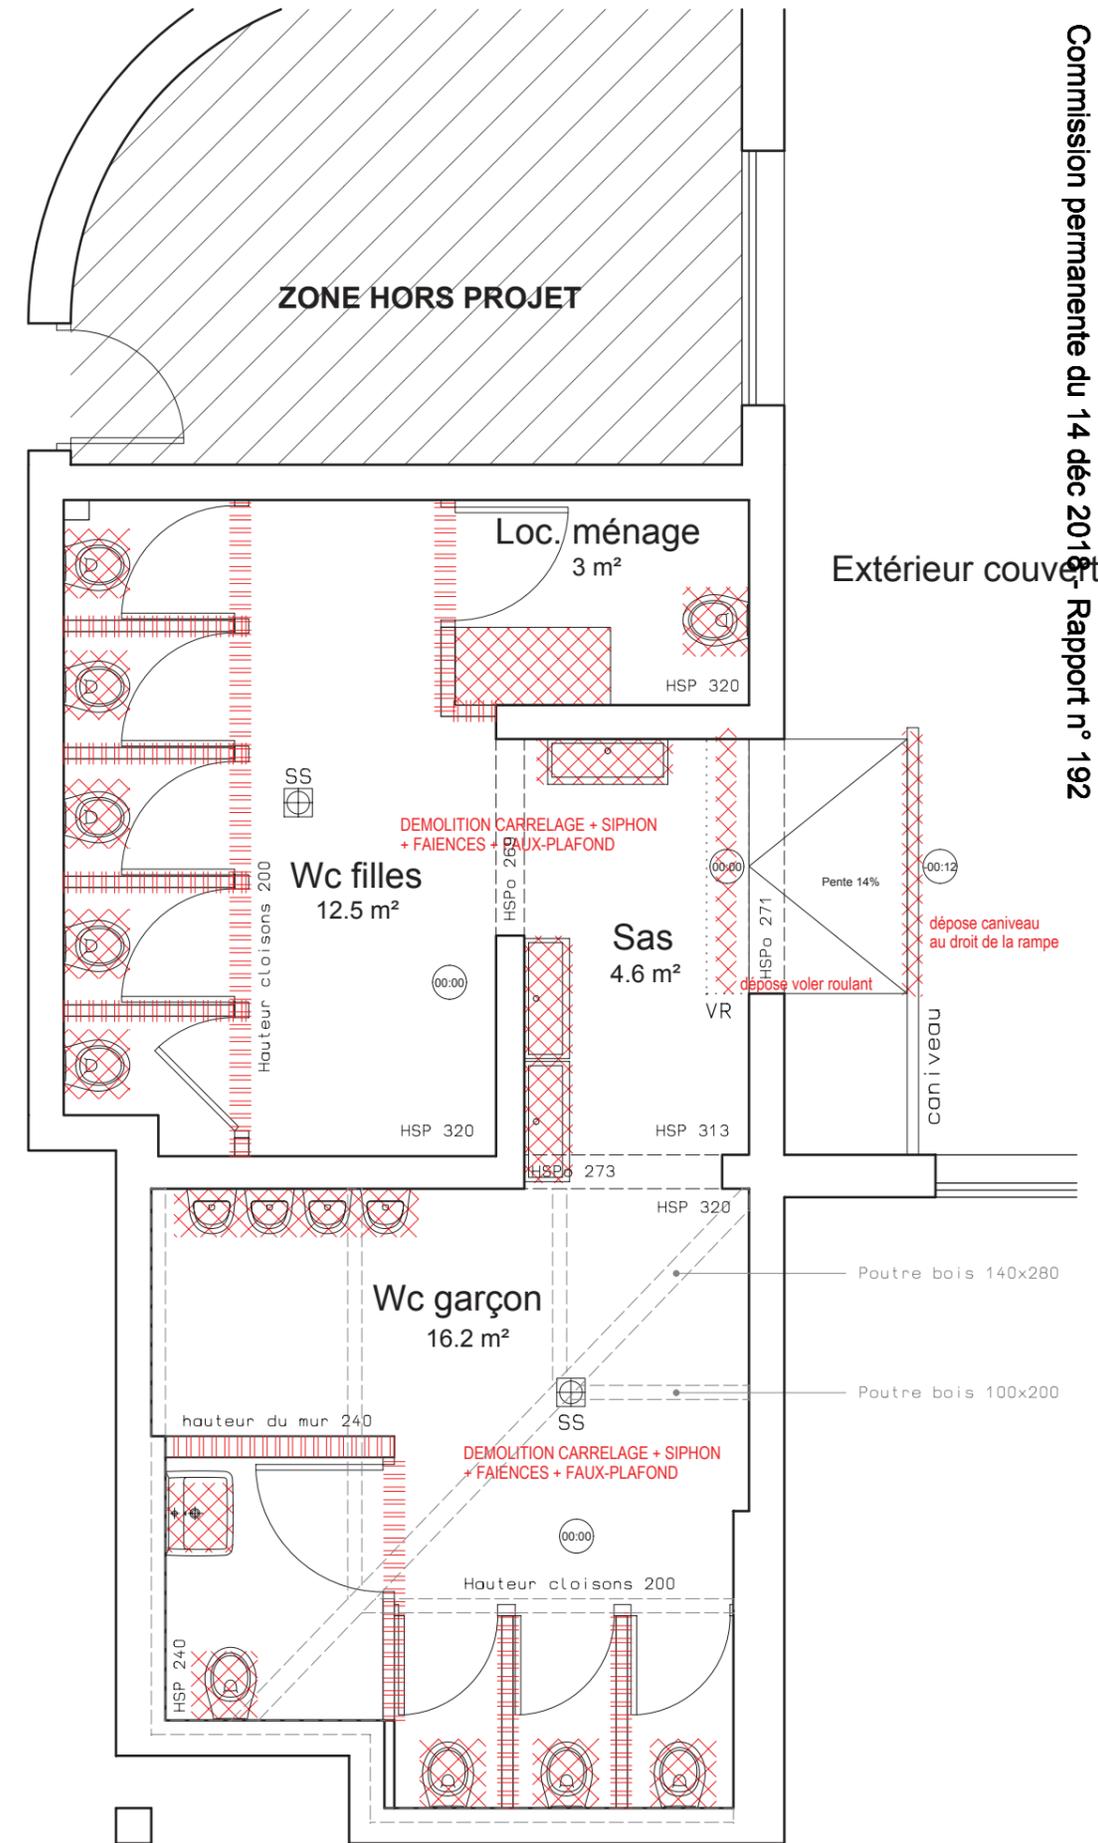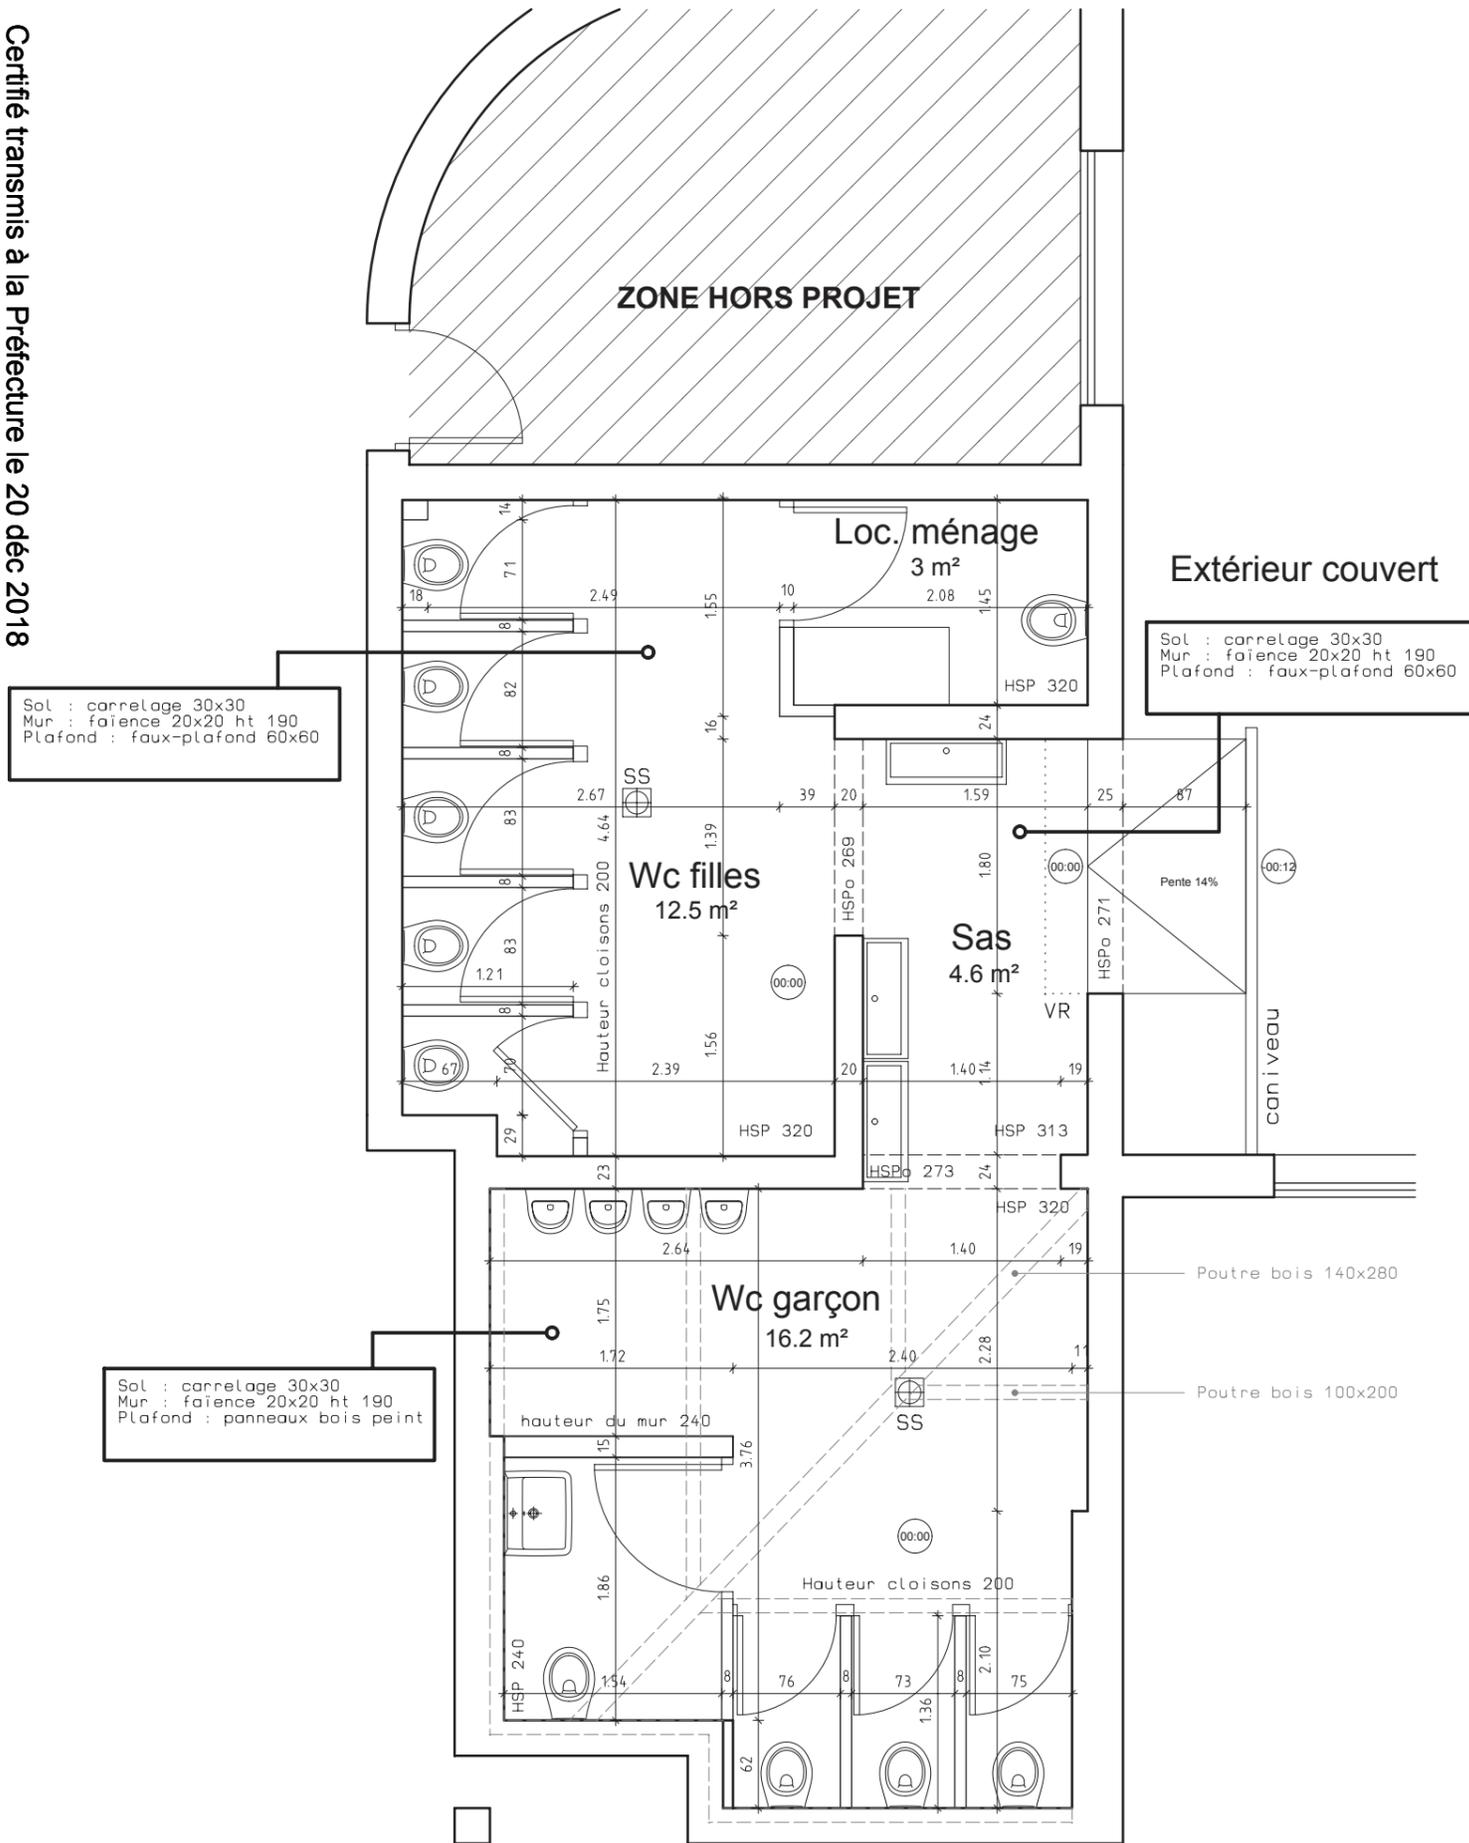


OPERATION	MAITRE D'OUVRAGE	MAITRISE D'OEUVRE	PHASE	PHASE	ECHELLE	N° DOCUMENT	DESIGNATION DOCUMENT
COLLEGE SIMONE DE BEAUVOIR	CD13	GREGOIRE ET MATTEO 88 rue Perrin Solliers - 13006 MARSEILLE TEL 04.91.48.16.63 FAX 04.91.47.33.41	APD	JUILLET 2018	1/50	02	PLAN SANITAIRES EXISTANTS PLAN DE DEMOLITIONS

- LEGENDE :**
-  Mur Béton banché
 -  Cloison brique creuse toute hauteur
 -  Cloison brique creuse hauteur 2.40 m
 -  Doublage en cloison de platre hydrofuge

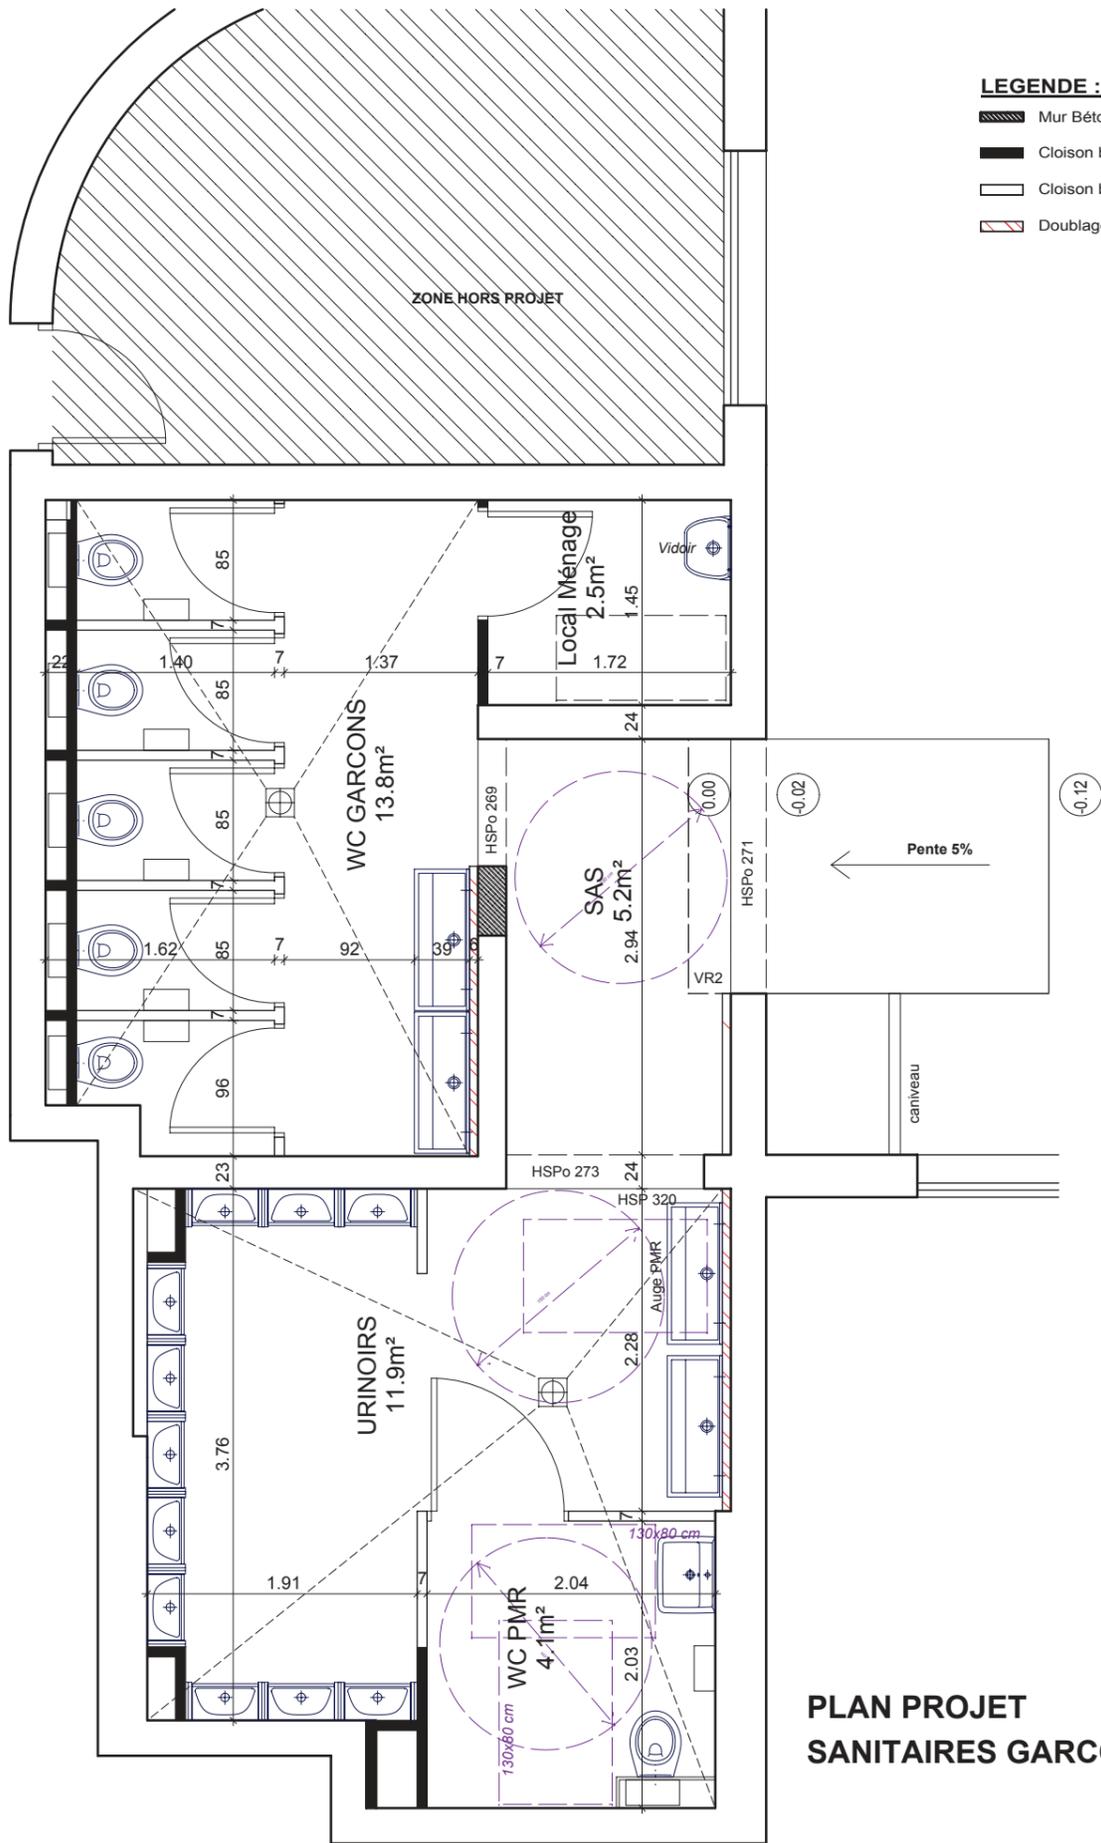


**PLAN PROJET
SANITAIRES GARÇONS**

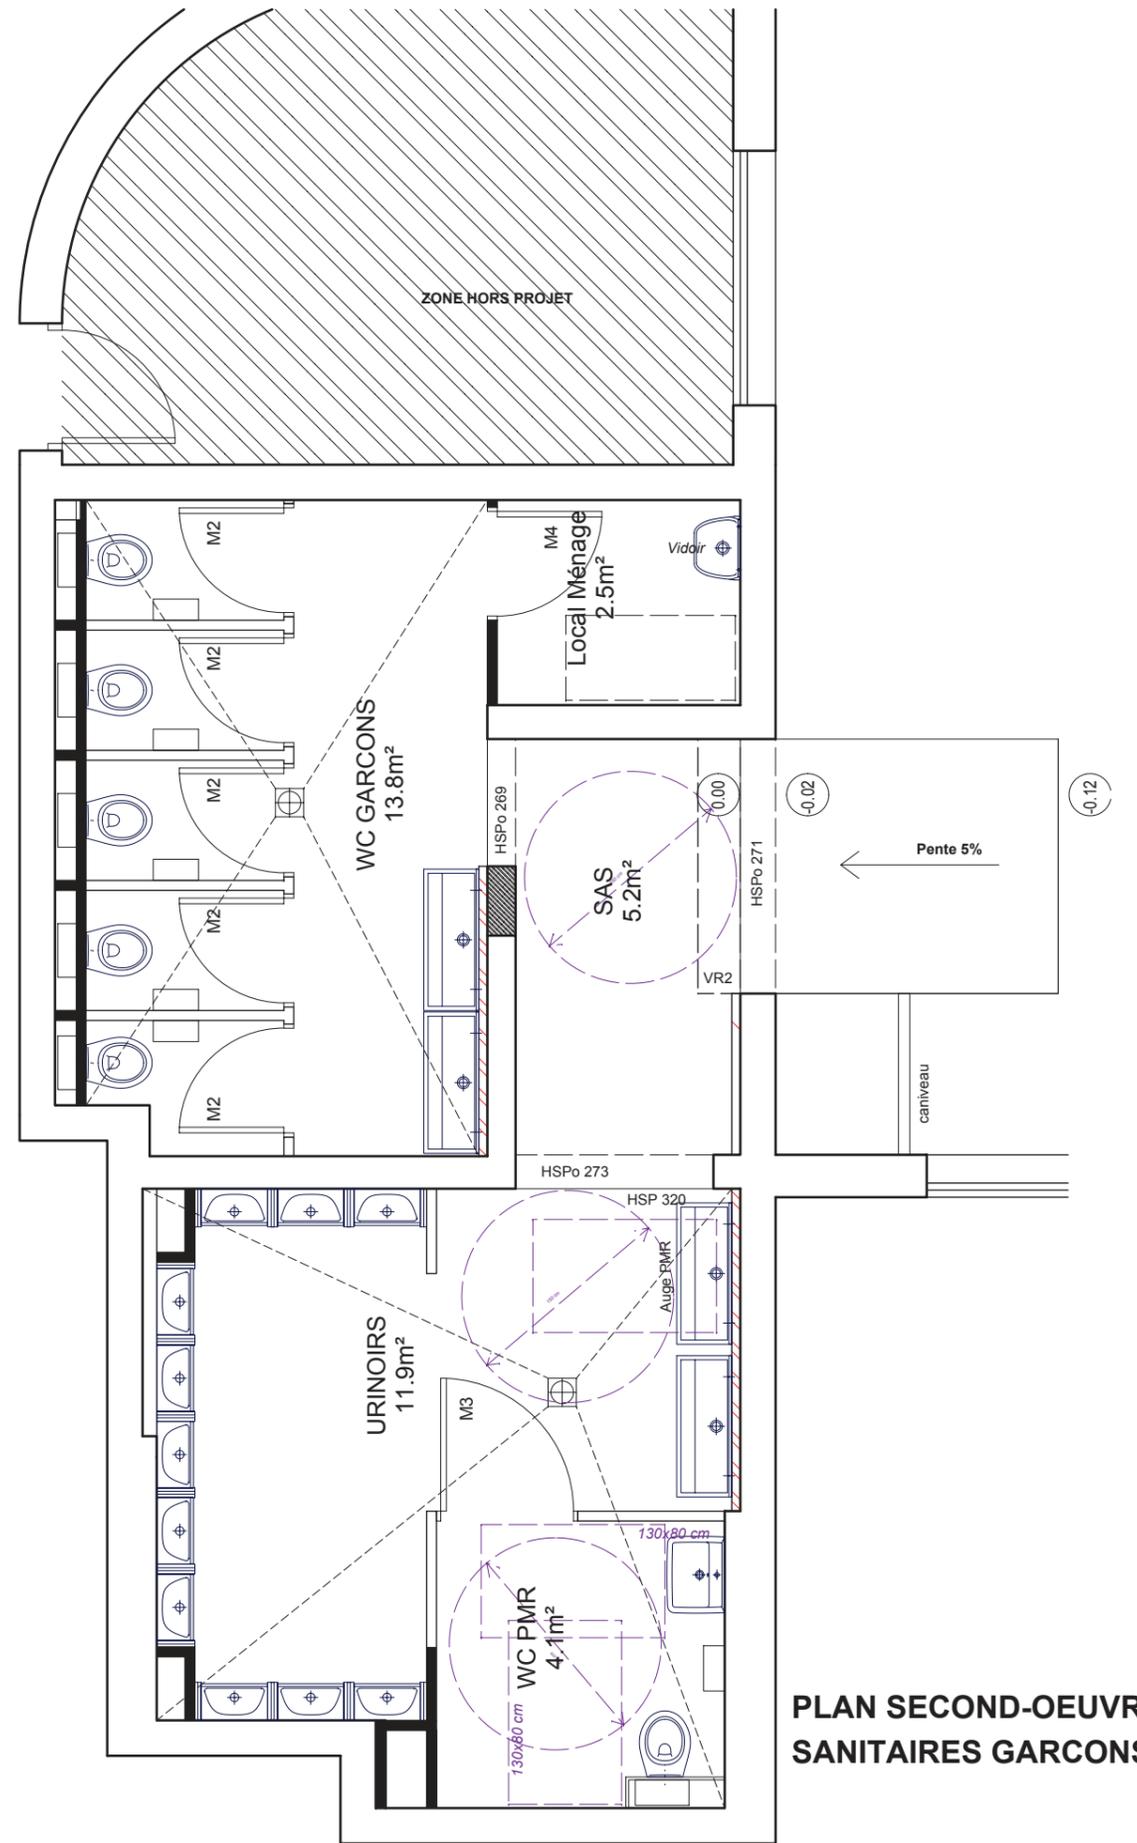


**PLAN SECOND-OEUVRE
SANITAIRES GARÇONS**

OPERATION	MAITRE D'OUVRAGE	MAITRISE D'OEUVRE	PHASE	PHASE	ECHELLE	N° DOCUMENT	DESIGNATION DOCUMENT
COLLEGE SIMONE DE BEAUVOIR	CD13	GREGOIRE ET MATTEO 88 rue Perrin Solliers - 13006 MARSEILLE TEL 04.91.48.16.63 FAX 04.91.47.33.41	APD	JUILLET 2018	1/50	03	PLAN PROJET / SECOND-OEUVRE SANITAIRES GARÇONS

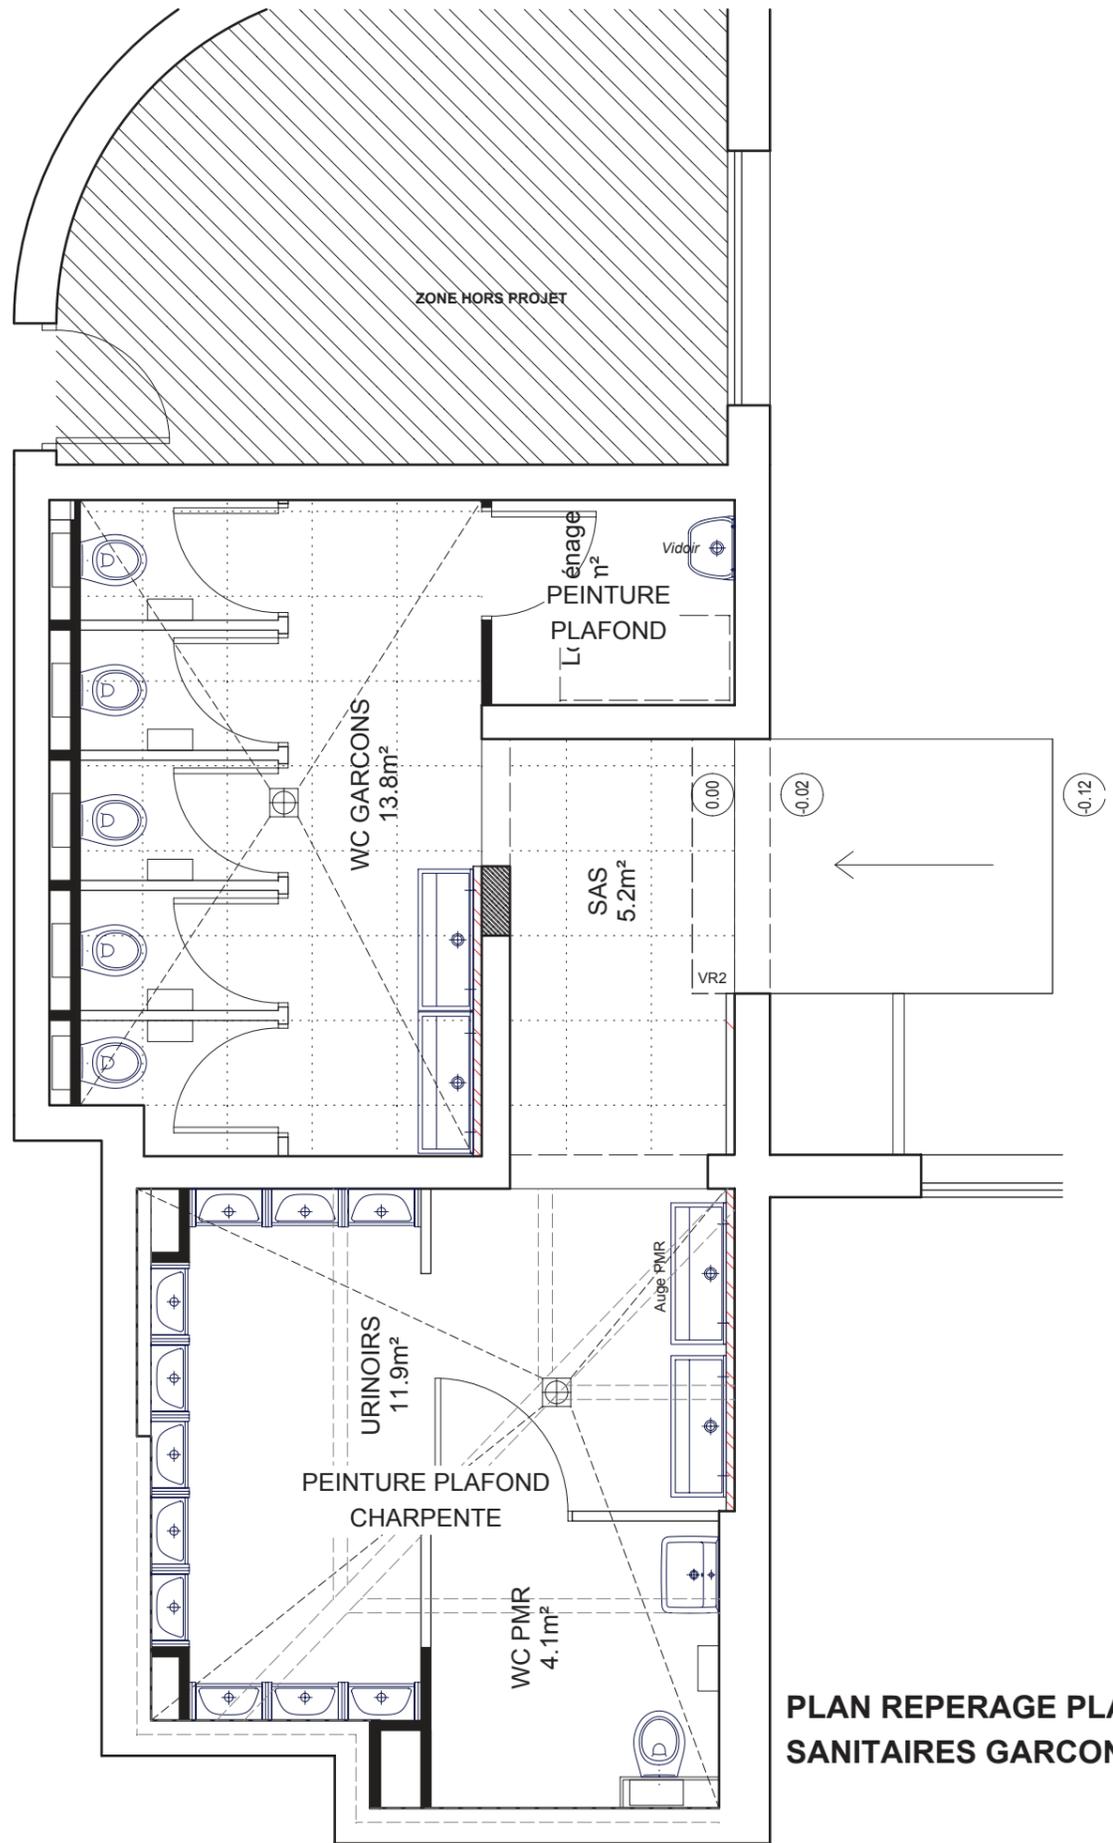


**PLAN REPERAGE PLAFONDS
SANITAIRES GARÇONS**

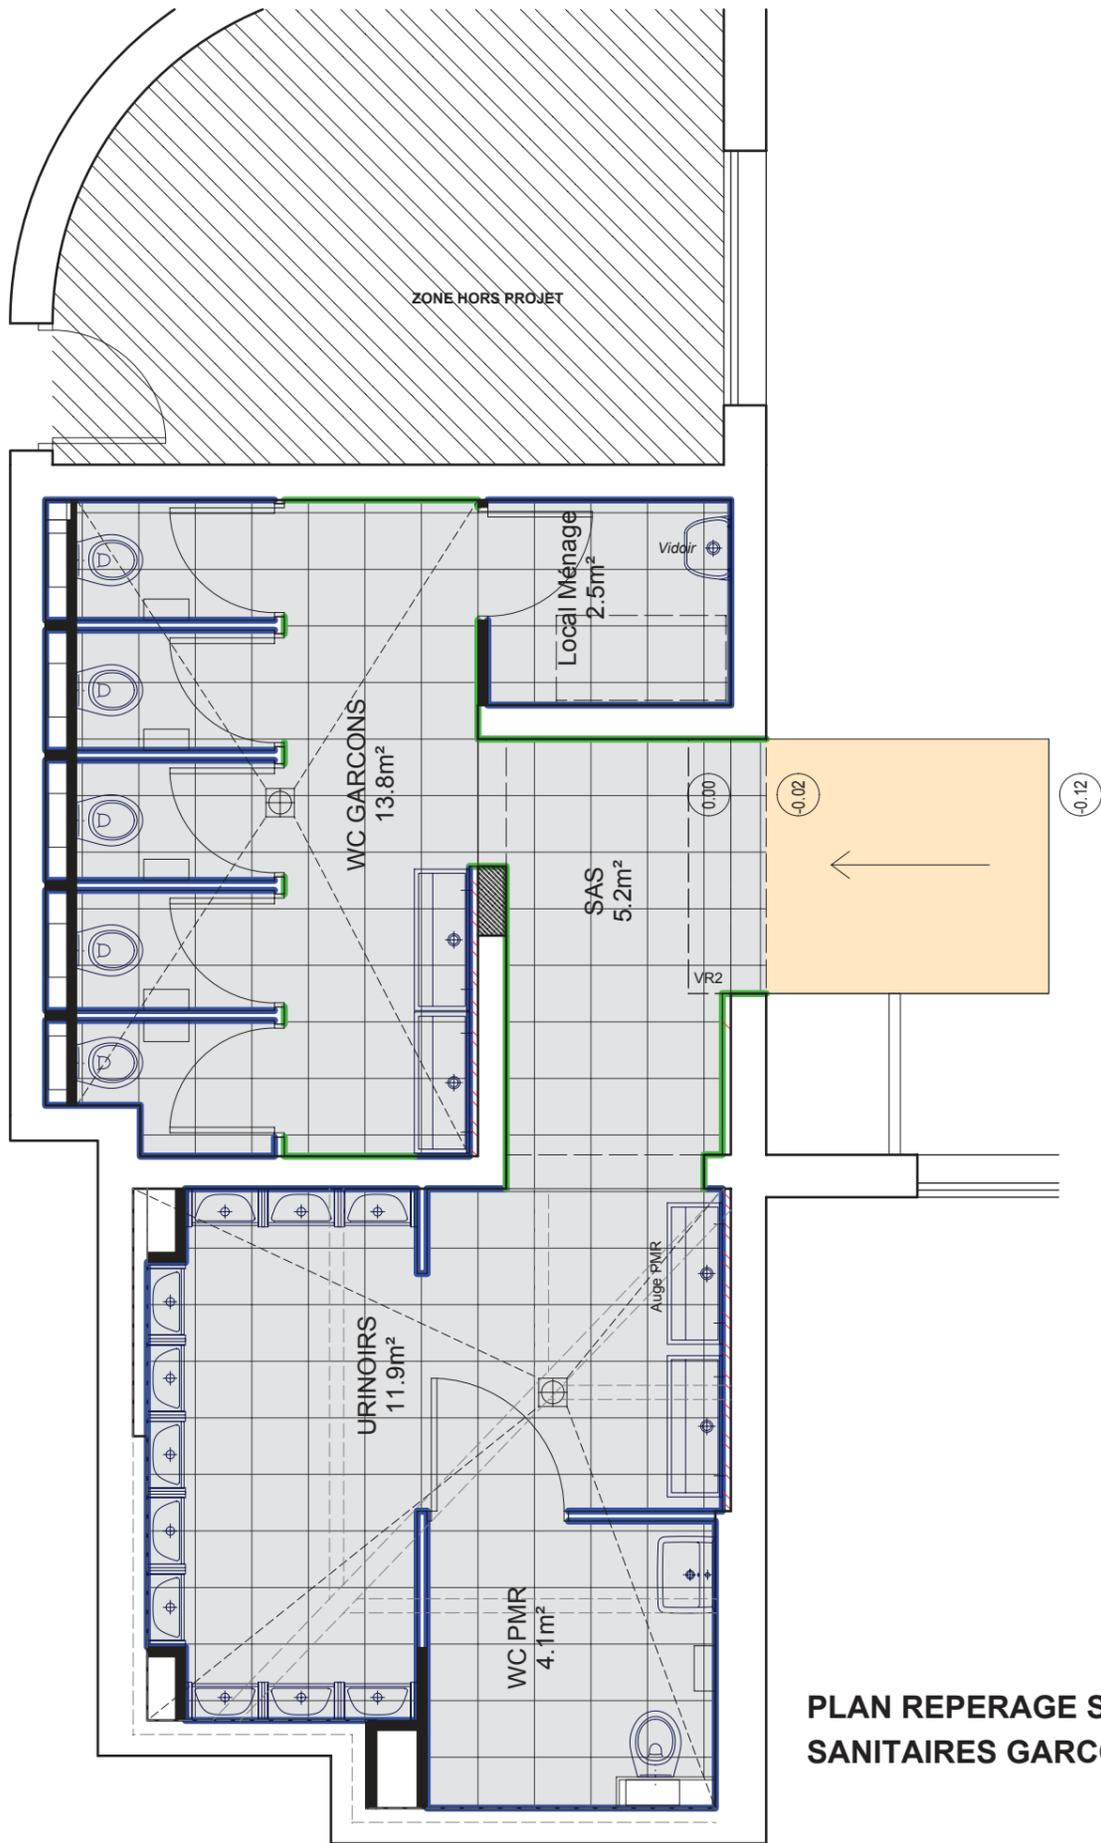


**PLAN REPERAGE SOLS ET FAIENCES
SANITAIRES GARÇONS**

OPERATION	MAITRE D'OUVRAGE	MAITRISE D'OEUVRE	PHASE	PHASE	ECHELLE	N° DOCUMENT	DESIGNATION DOCUMENT
COLLEGE SIMONE DE BEAUVOIR	CD13	GREGOIRE ET MATTEO 88 rue Perrin Solliers - 13006 MARSEILLE TEL 04.91.48.16.63 FAX 04.91.47.33.41	APD	JUILLET 2018	1/50	04	PLANS REPERAGE SANITAIRES GARÇONS

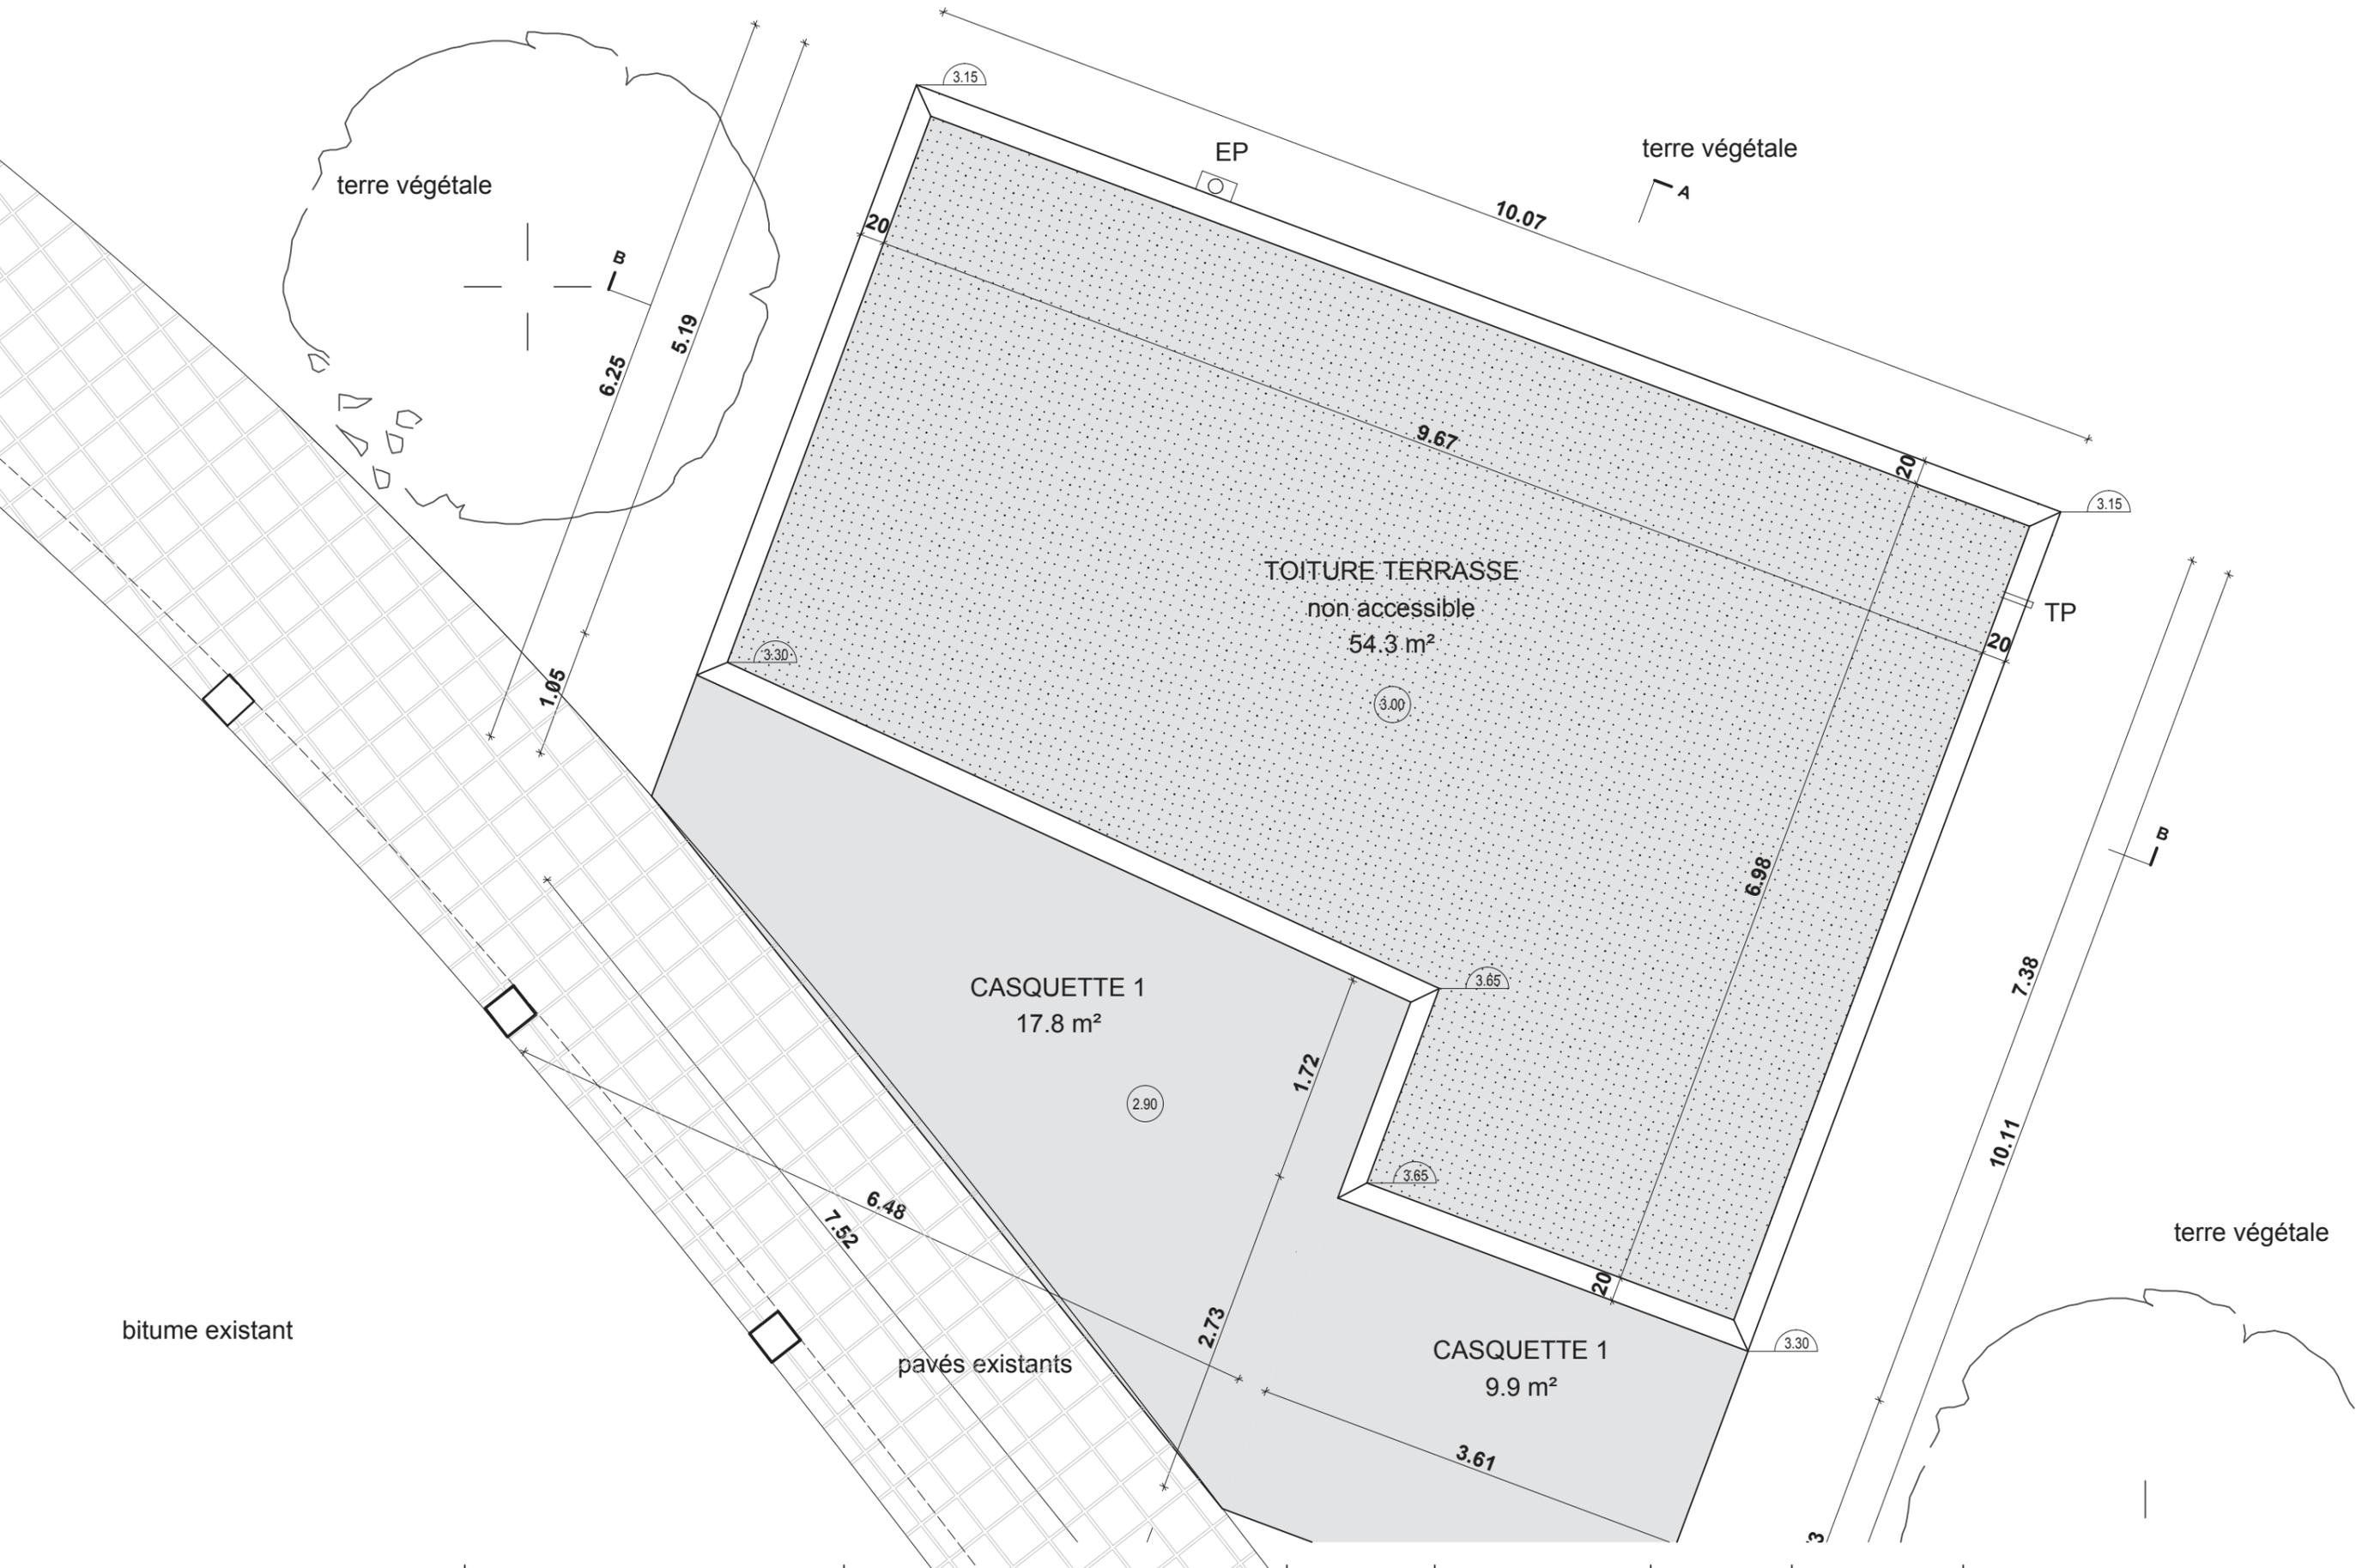

OPERATION	MAITRE D'OUVRAGE	MAITRISE D'OEUVRE	PHASE	PHASE	ECHELLE	N° DOCUMENT	DESIGNATION DOCUMENT
COLLEGE SIMONE DE BEAUVOIR	CD13	GREGOIRE ET MATTEO 88 rue Perrin Solliers - 13006 MARSEILLE TEL 04.91.48.16.63 FAX 04.91.47.33.41	APD	JUILLET 2018	1/50	05	PLAN DE TOITURE SANITAIRES FILLES


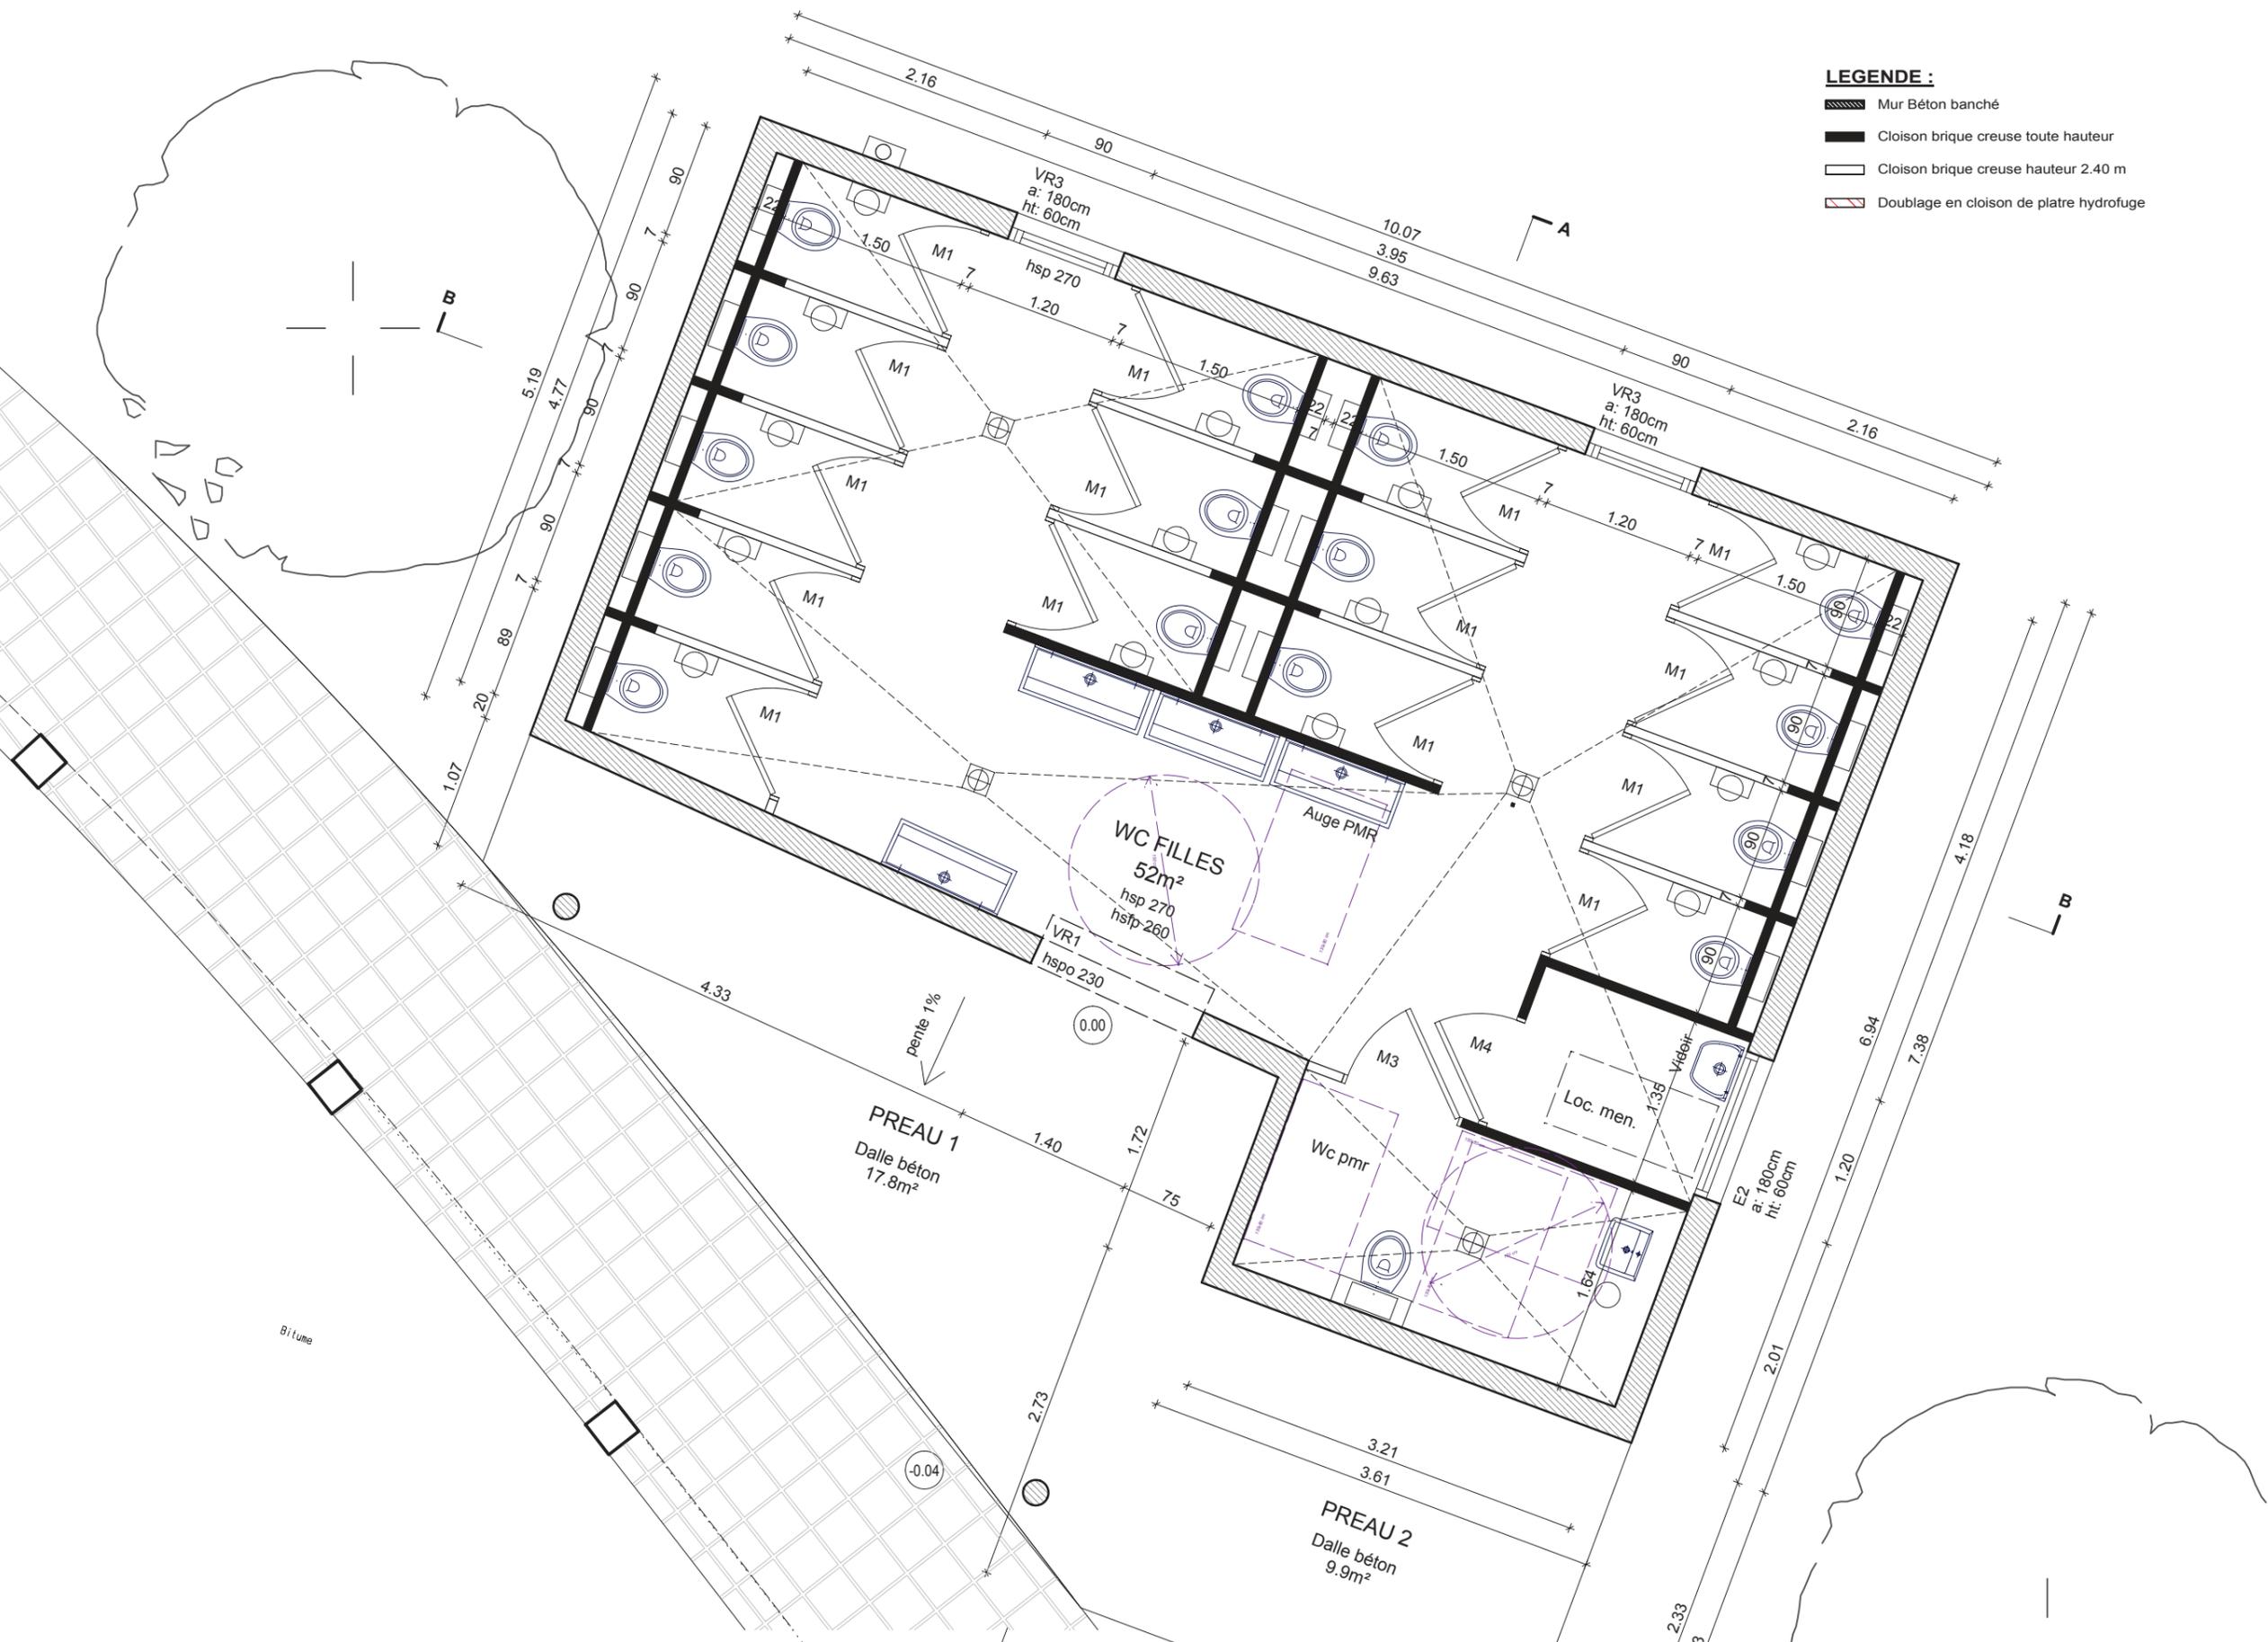


LEGENDE :
 ■ Mur Béton banché
 ■ Cloison brique creuse toute hauteur
 □ Cloison brique creuse hauteur 2.40 m
 ▨ Doublage en cloison de plâtre hydrofuge


OPERATION	MAITRE D'OUVRAGE	MAITRISE D'OEUVRE	PHASE	PHASE	ECHELLE	N° DOCUMENT	DESIGNATION DOCUMENT
COLLEGE SIMONE DE BEAUVOIR	CD13	GREGOIRE ET MATTEO 88 rue Perrin Solliers - 13006 MARSEILLE TEL 04.91.48.16.63 FAX 04.91.47.33.41	APD	JUILLET 2018	1/50	06	PLAN PROJET SANITAIRES FILLES




OPERATION	MAITRE D'OUVRAGE	MAITRISE D'OEUVRE	PHASE	PHASE	ECHELLE	N° DOCUMENT	DESIGNATION DOCUMENT
COLLEGE SIMONE DE BEAUVOIR	CD13	GREGOIRE ET MATTEO 88 rue Perrin Solliers - 13006 MARSEILLE TEL 04.91.48.16.63 FAX 04.91.47.33.41	APD	JUILLET 2018	1/50	07	PLAN DES SOLS ET FAIENCES SANITAIRES FILLES

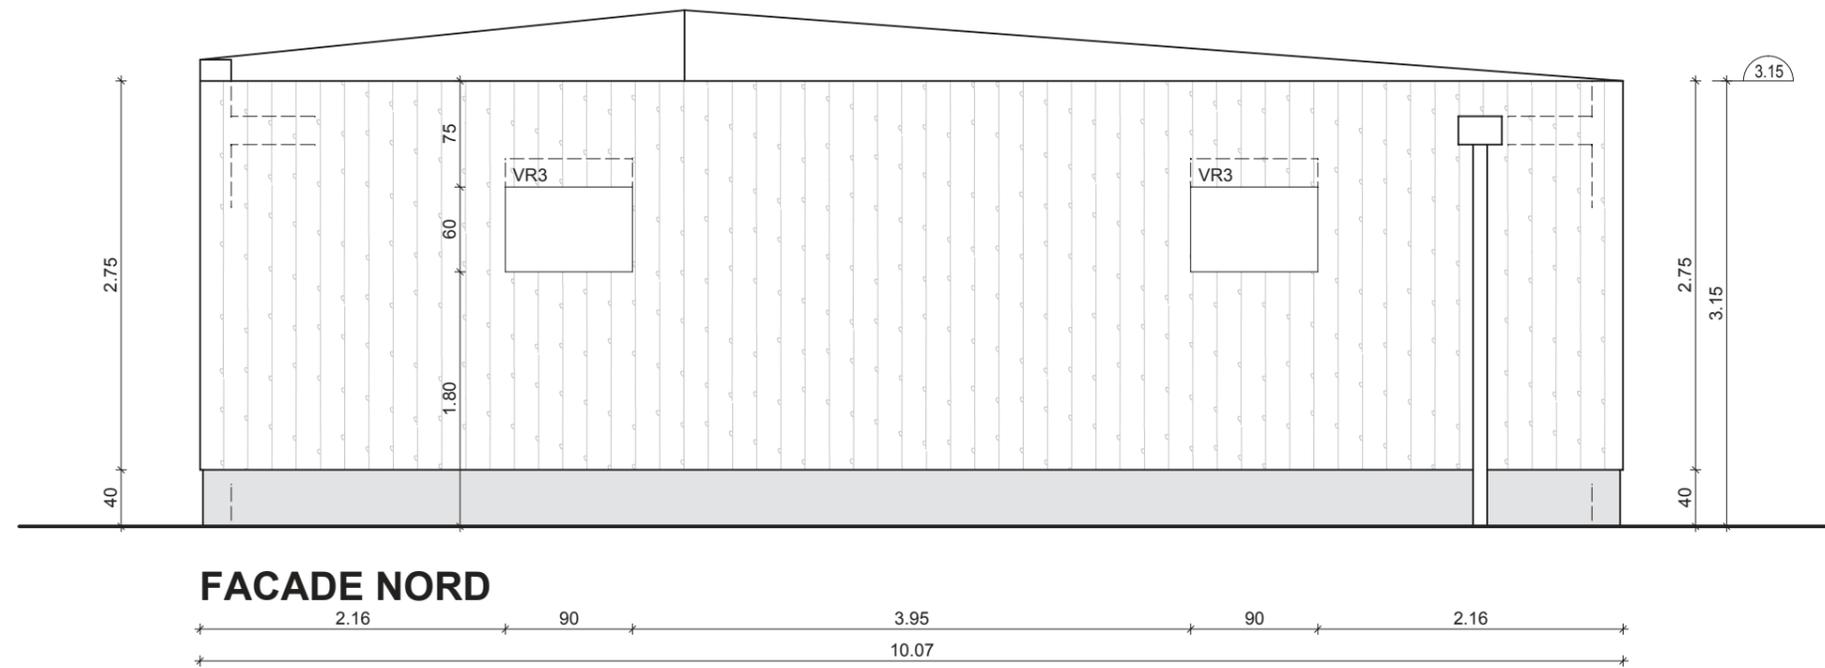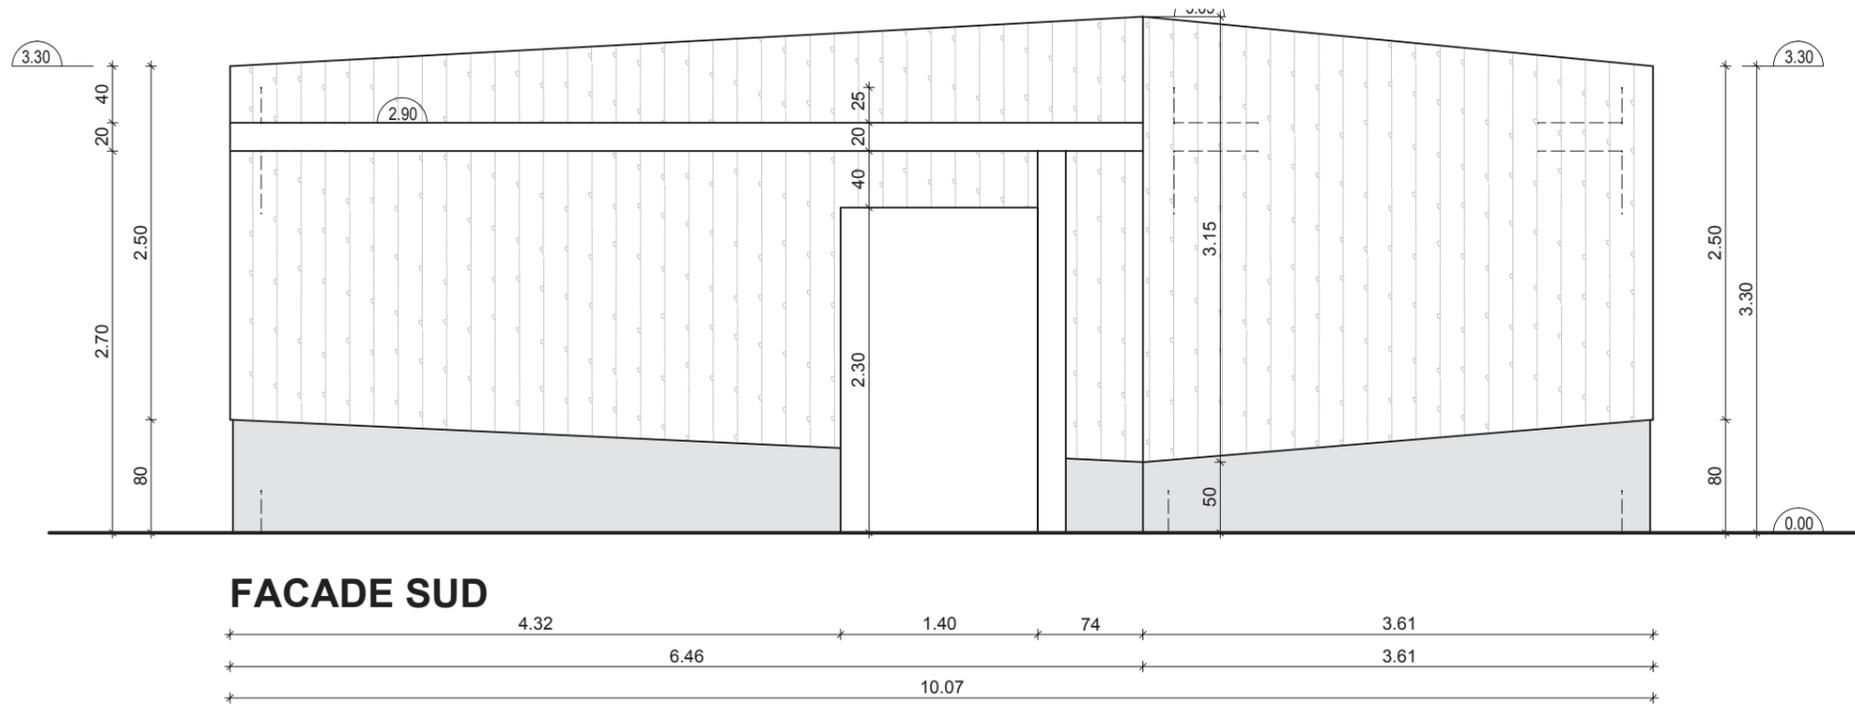


OPERATION	MAITRE D'OUVRAGE	MAITRISE D'OEUVRE	PHASE	PHASE	ECHELLE	N° DOCUMENT	DESIGNATION DOCUMENT
COLLEGE SIMONE DE BEAUVOIR	CD13	GREGOIRE ET MATTEO 88 rue Perrin Solliers - 13006 MARSEILLE TEL 04.91.48.16.63 FAX 04.91.47.33.41	APD	JUILLET 2018	1/50	08	FACADES NORD - SUD SANITAIRES FILLES

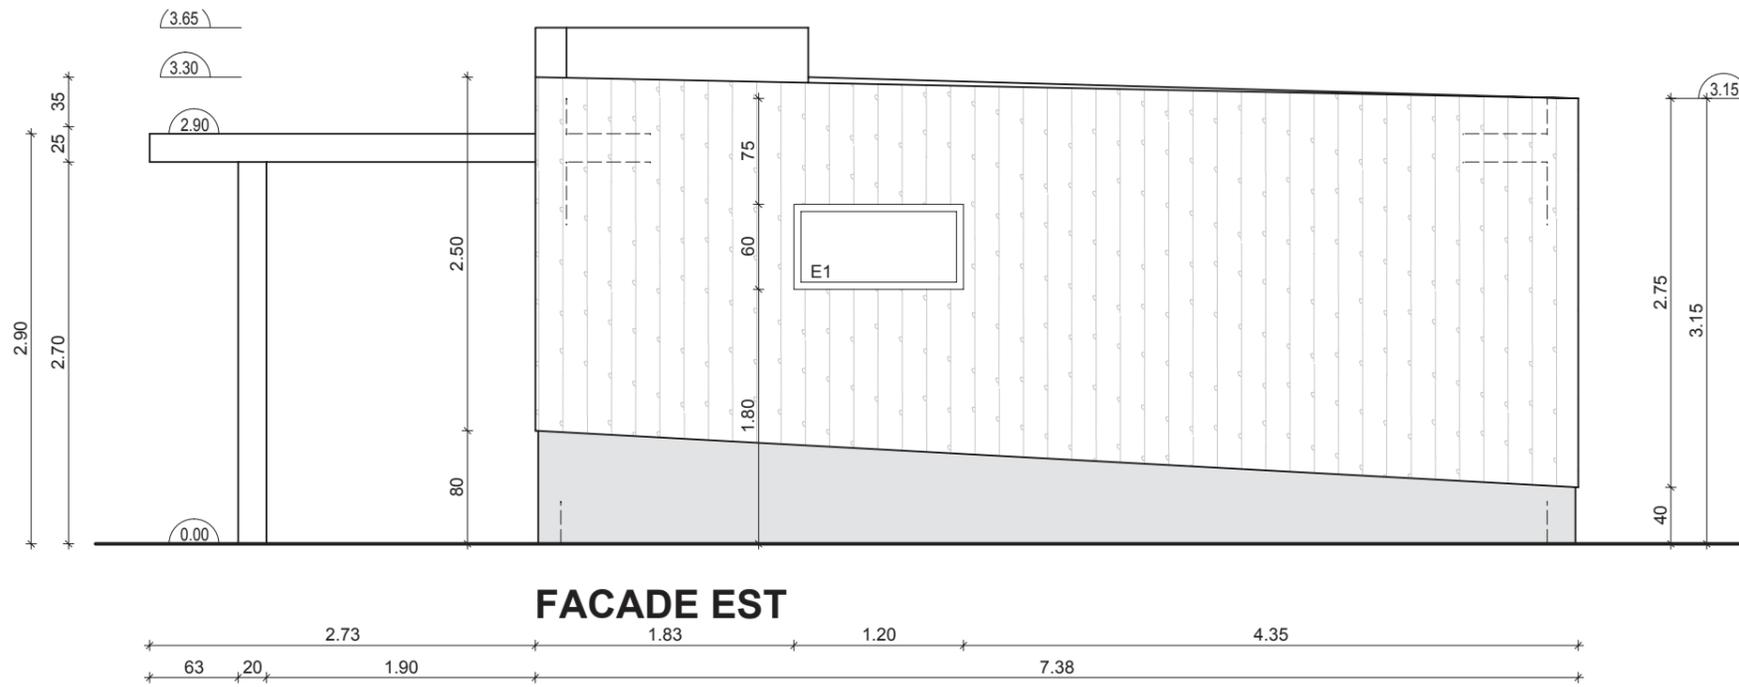

OPERATION	MAITRE D'OUVRAGE	MAITRISE D'OEUVRE	PHASE	PHASE	ECHELLE	N° DOCUMENT	DESIGNATION DOCUMENT
COLLEGE SIMONE DE BEAUVOIR	CD13	GREGOIRE ET MATTEO 88 rue Perrin Solliers - 13006 MARSEILLE TEL 04.91.48.16.63 FAX 04.91.47.33.41	APD	JUILLET 2018	1/50	09	FACADES EST - OUEST SANITAIRES FILLES

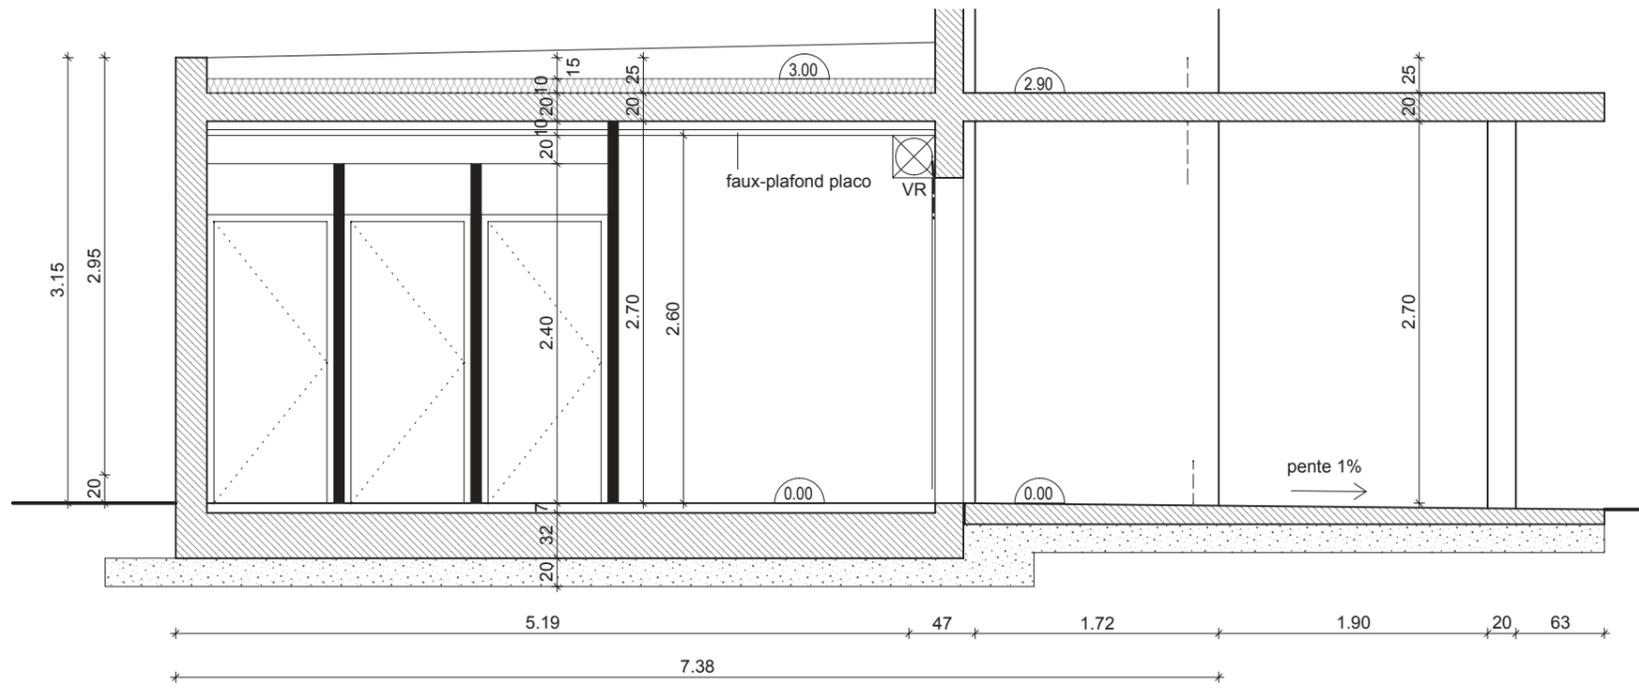

COUPE AA

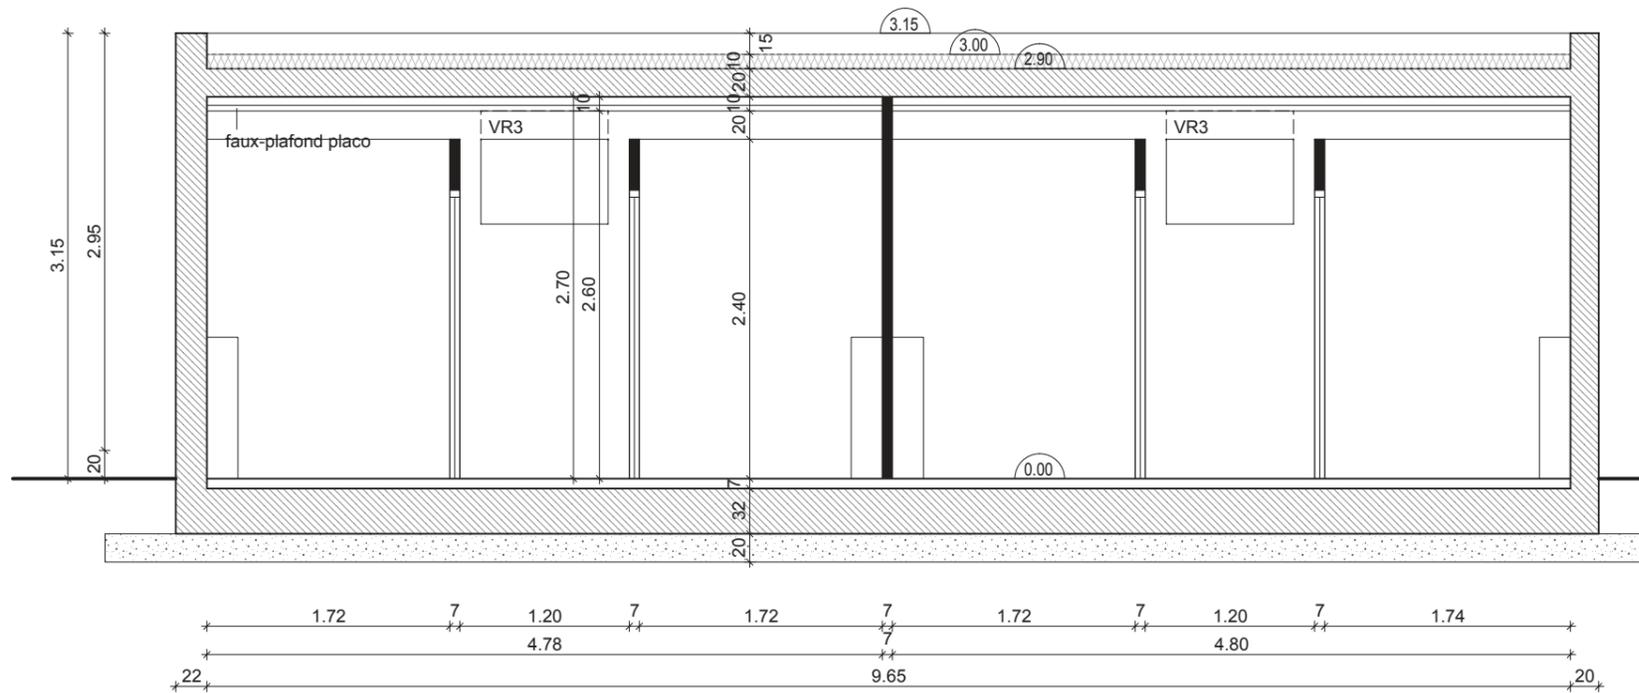

COUPE BB

OPERATION	MAITRE D'OUVRAGE	MAITRISE D'OEUVRE	PHASE	PHASE	ECHELLE	N° DOCUMENT	DESIGNATION DOCUMENT
COLLEGE SIMONE DE BEAUVOIR	CD13	GREGOIRE ET MATTEO 88 rue Perrin Solliers - 13006 MARSEILLE TEL 04.91.48.16.63 FAX 04.91.47.33.41	APD	JUILLET 2018	1/50	10	COUPES AA - BB SANITAIRES FILLES