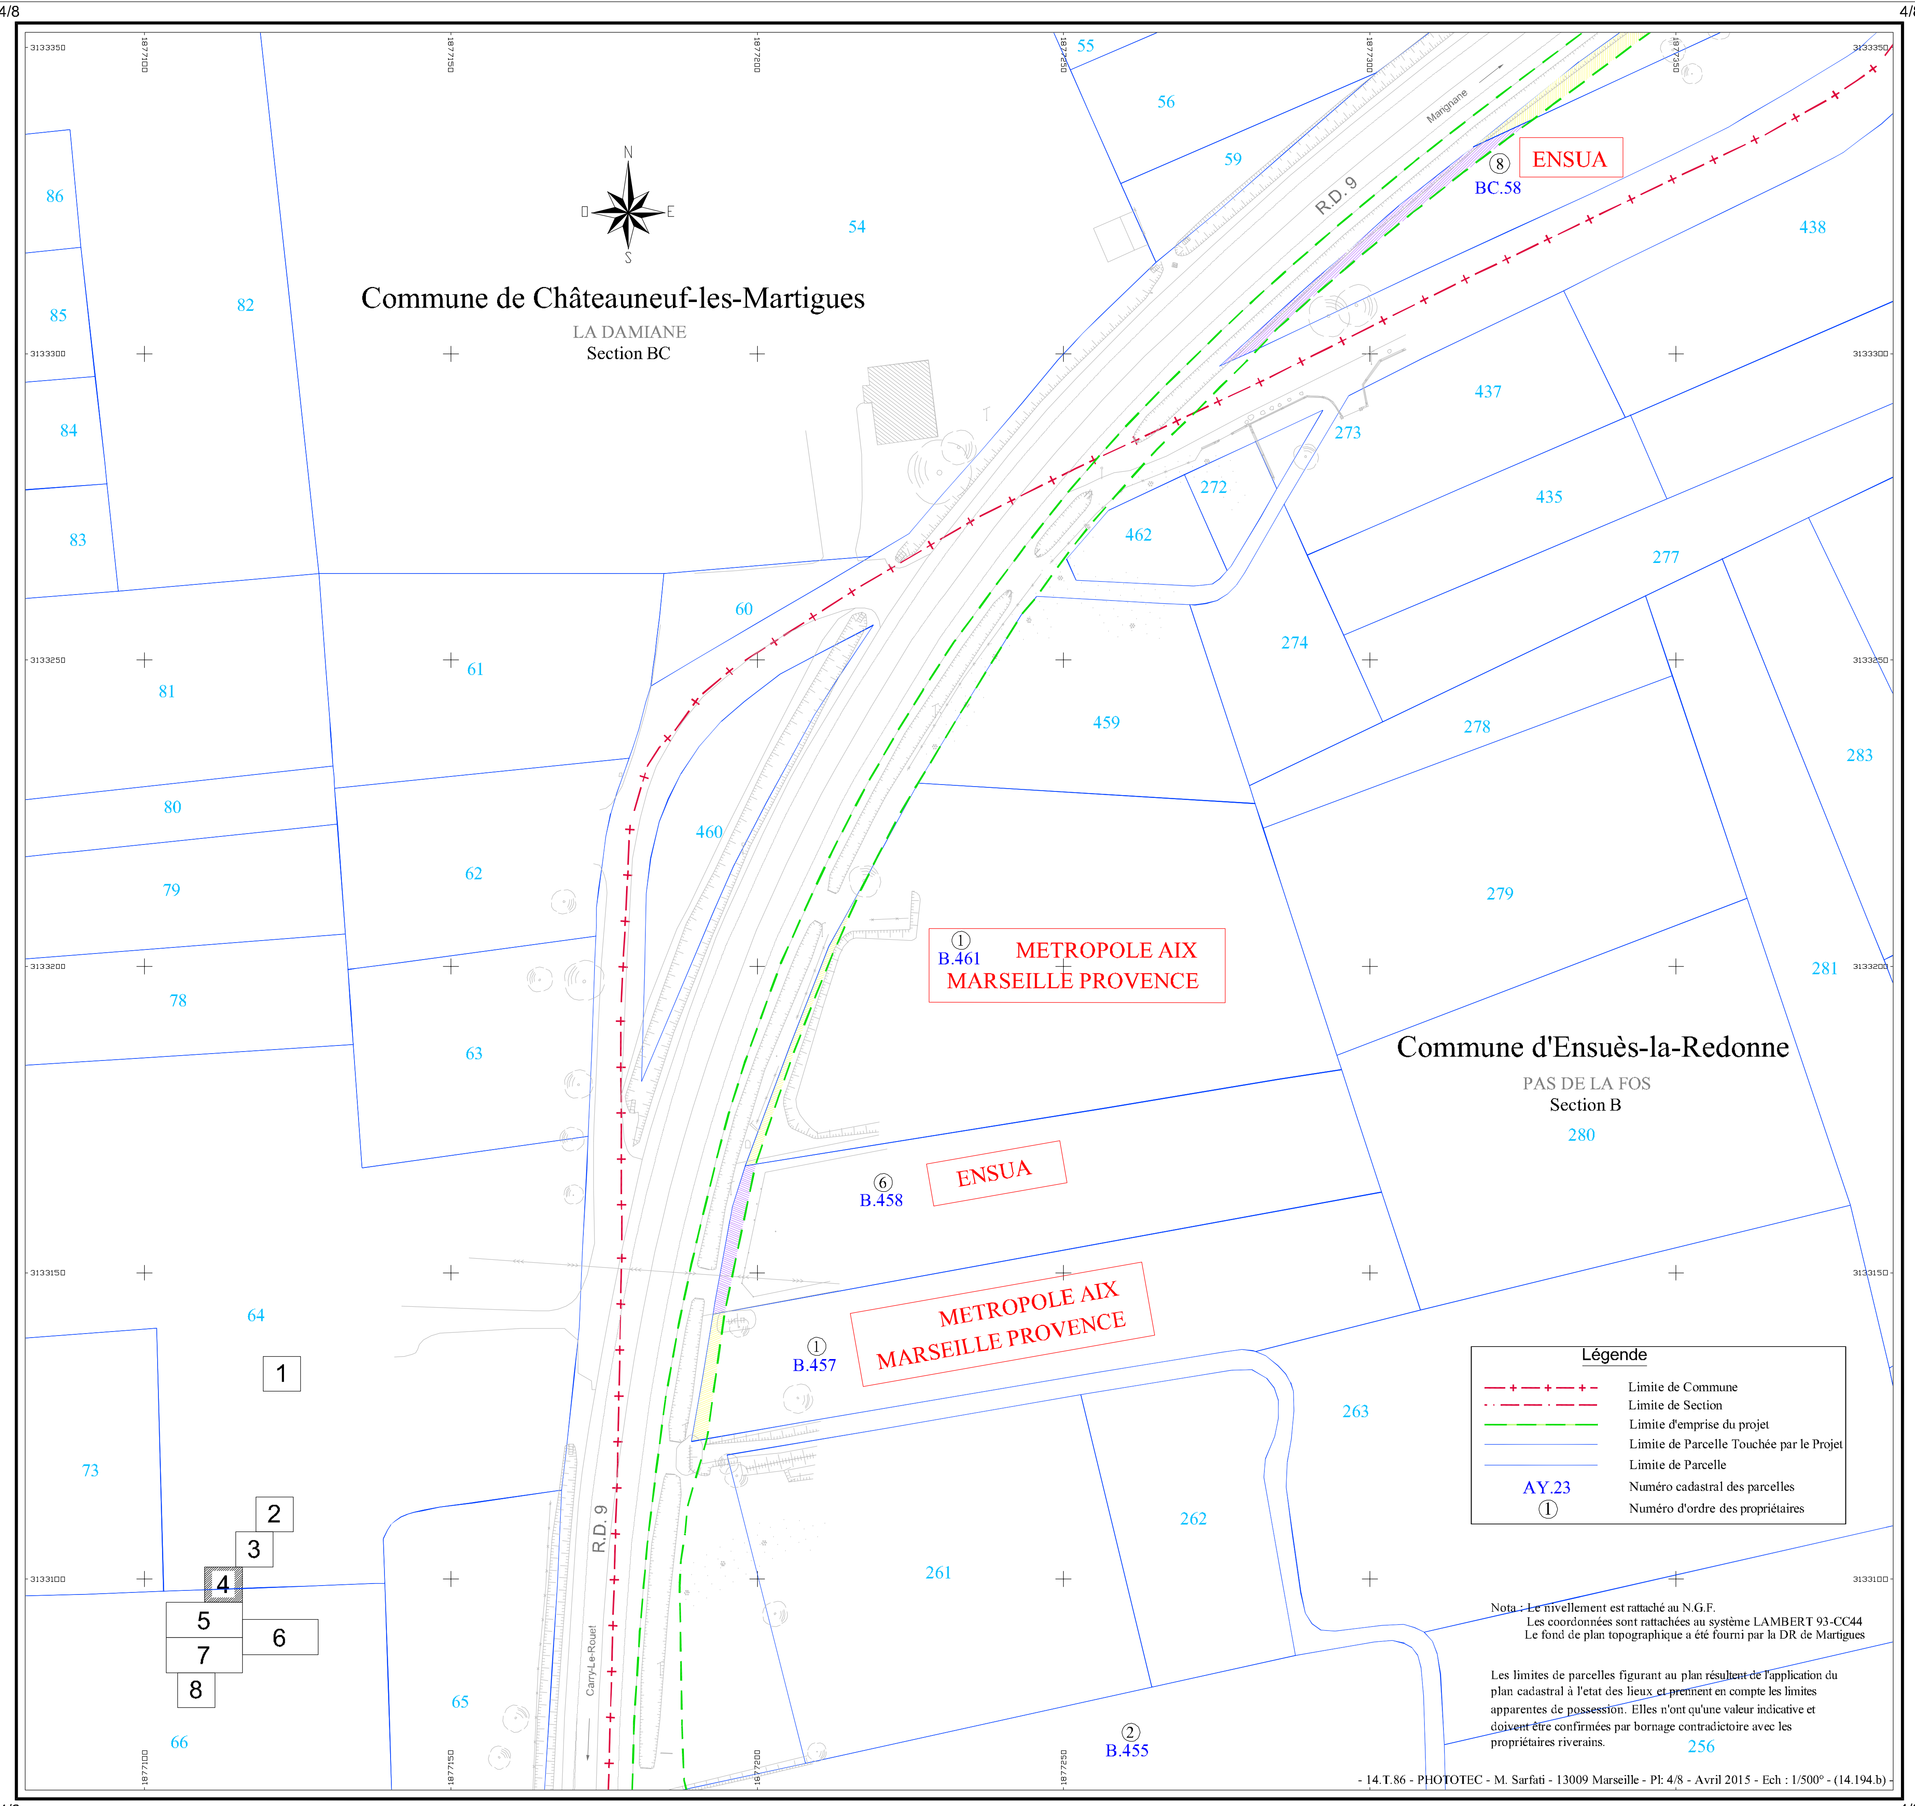

4/8

République française
DÉPARTEMENT BOUCHES-DU-RHÔNE

Direction des Routes et des Ports

Arrondissement de l'ETANG DE BERRE

RD9
Complément de l'échangeur A55 / RD9
pour la desserte des zones d'activités

DOSSIER D' ENQUETE PARCELLAIRE

PLANCHE N° 4

Maîtrise d'oeuvre

Dépt. des B du R - Direction des Routes et des Ports - Arrondissement de l'Etang de Berre
Route de St Pierre
13699 Martigues Cedex

Suivi et vérifié par le Chef du Service Etudes et Travaux	Présenté par le Chef de l'Arrondissement de l'Etang de Berre	Approuvé par la Présidente du Conseil Départemental Pour la Présidente du C.Dépt. et par délégation le Directeur des Routes et des Ports
M.OLIVERI	J.L.ROUX	D.WIRTH
Martigues le:	Martigues le:	Marseille le:

Etude réalisée par l'équipe: .... - A. COSSON

Date : Juin 2017 | Modifications