



Insertion du projet dans le paysage

Vue axonométrique du futur giratoire RD9



Après



Avant

Photomontage 01 : intégration paysagère depuis la RD9 direction Marignane




Après



Avant


Photomontage 02 : intégration paysagère depuis l'ouvrage d'art A55 direction Marignane

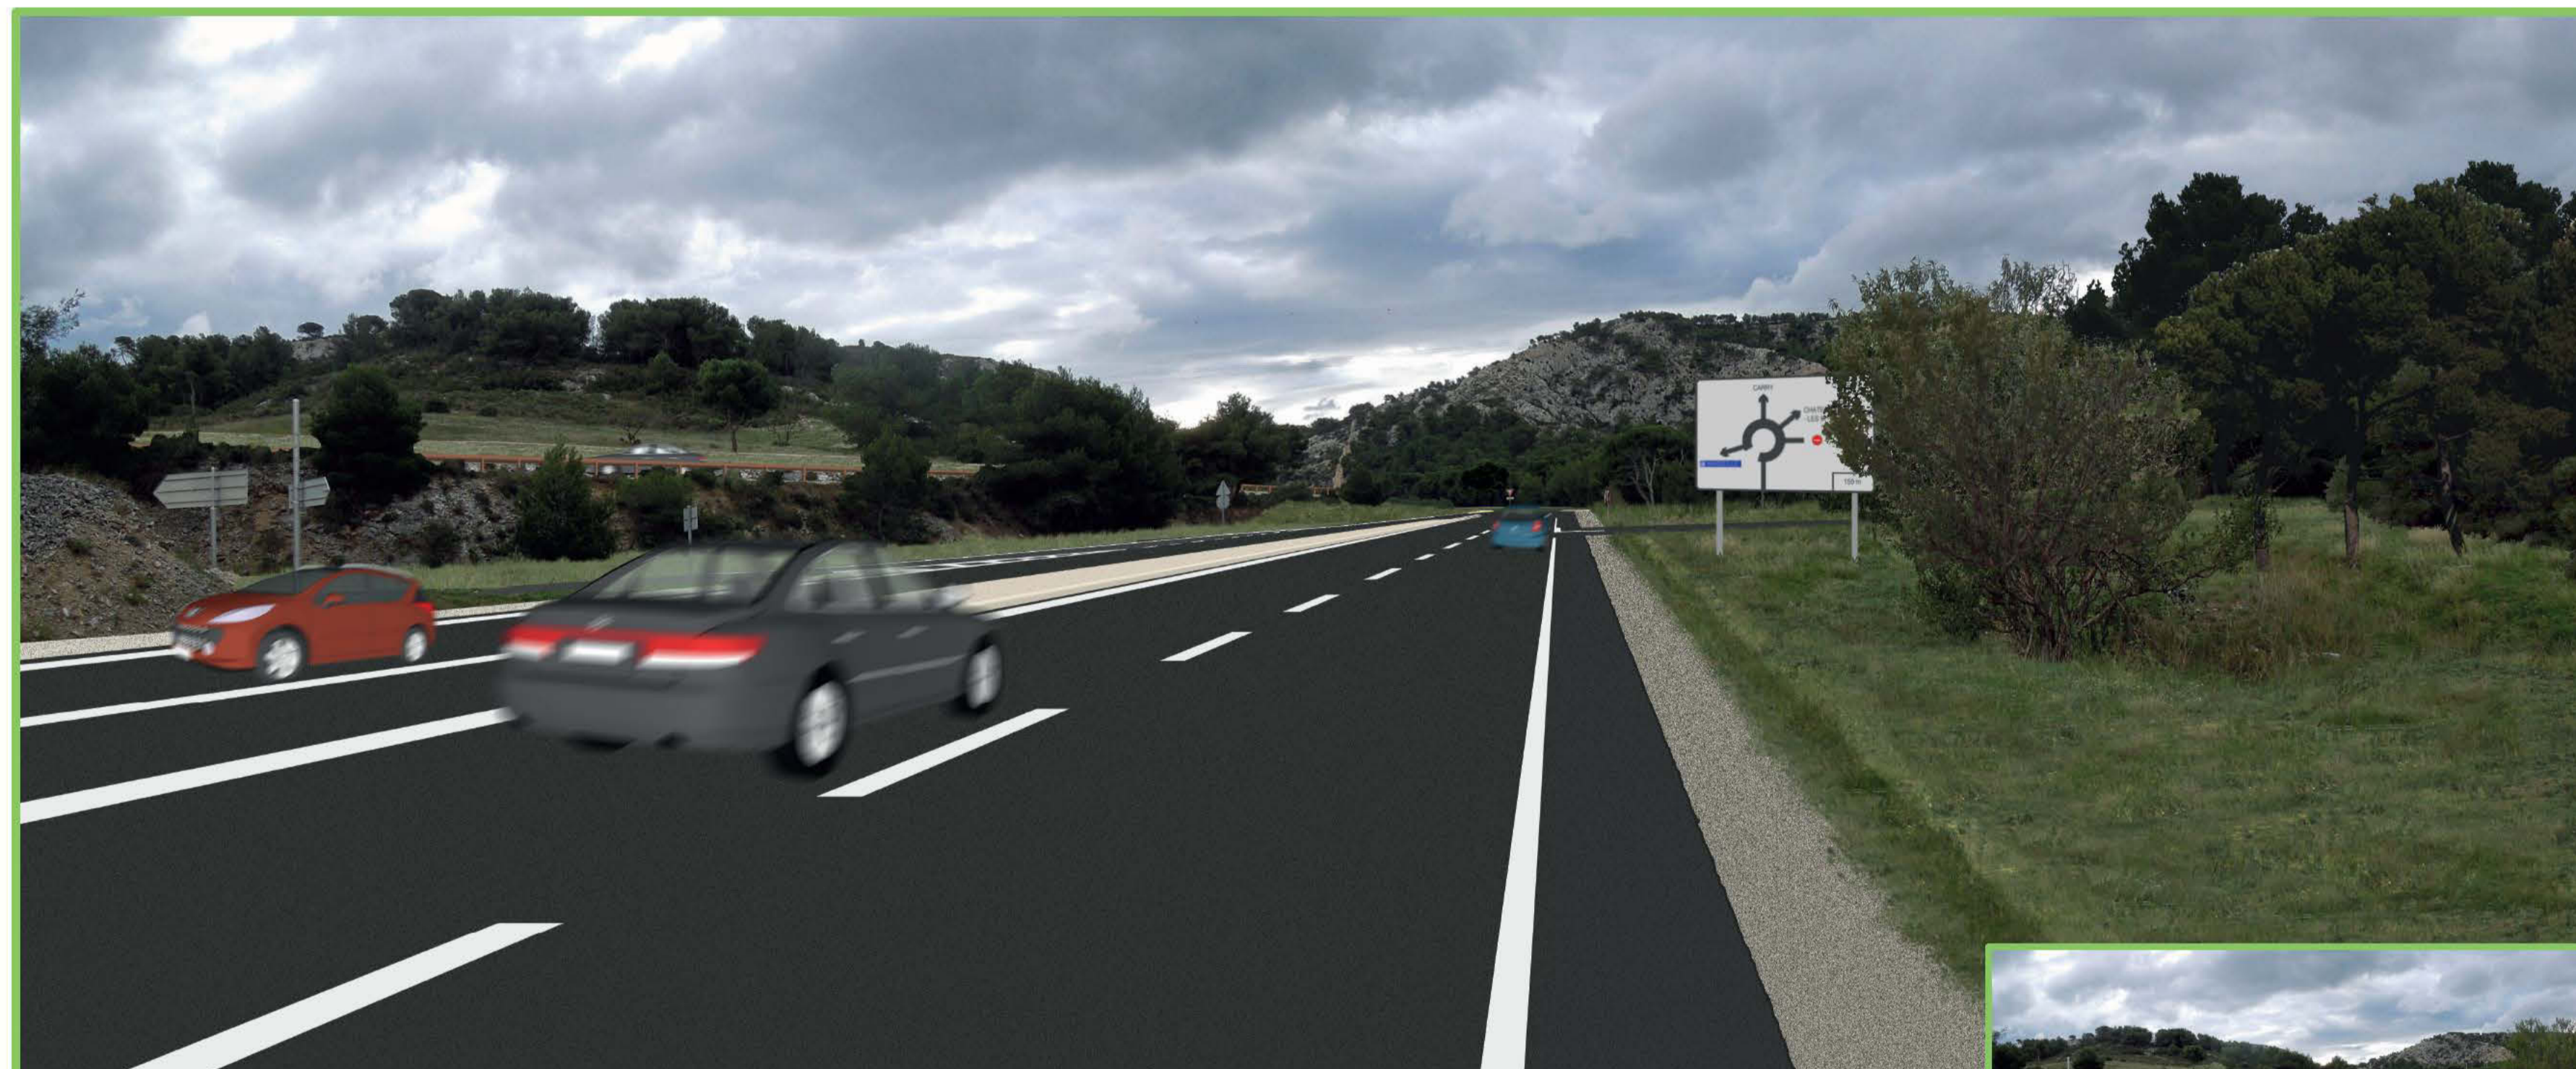

Après



Avant

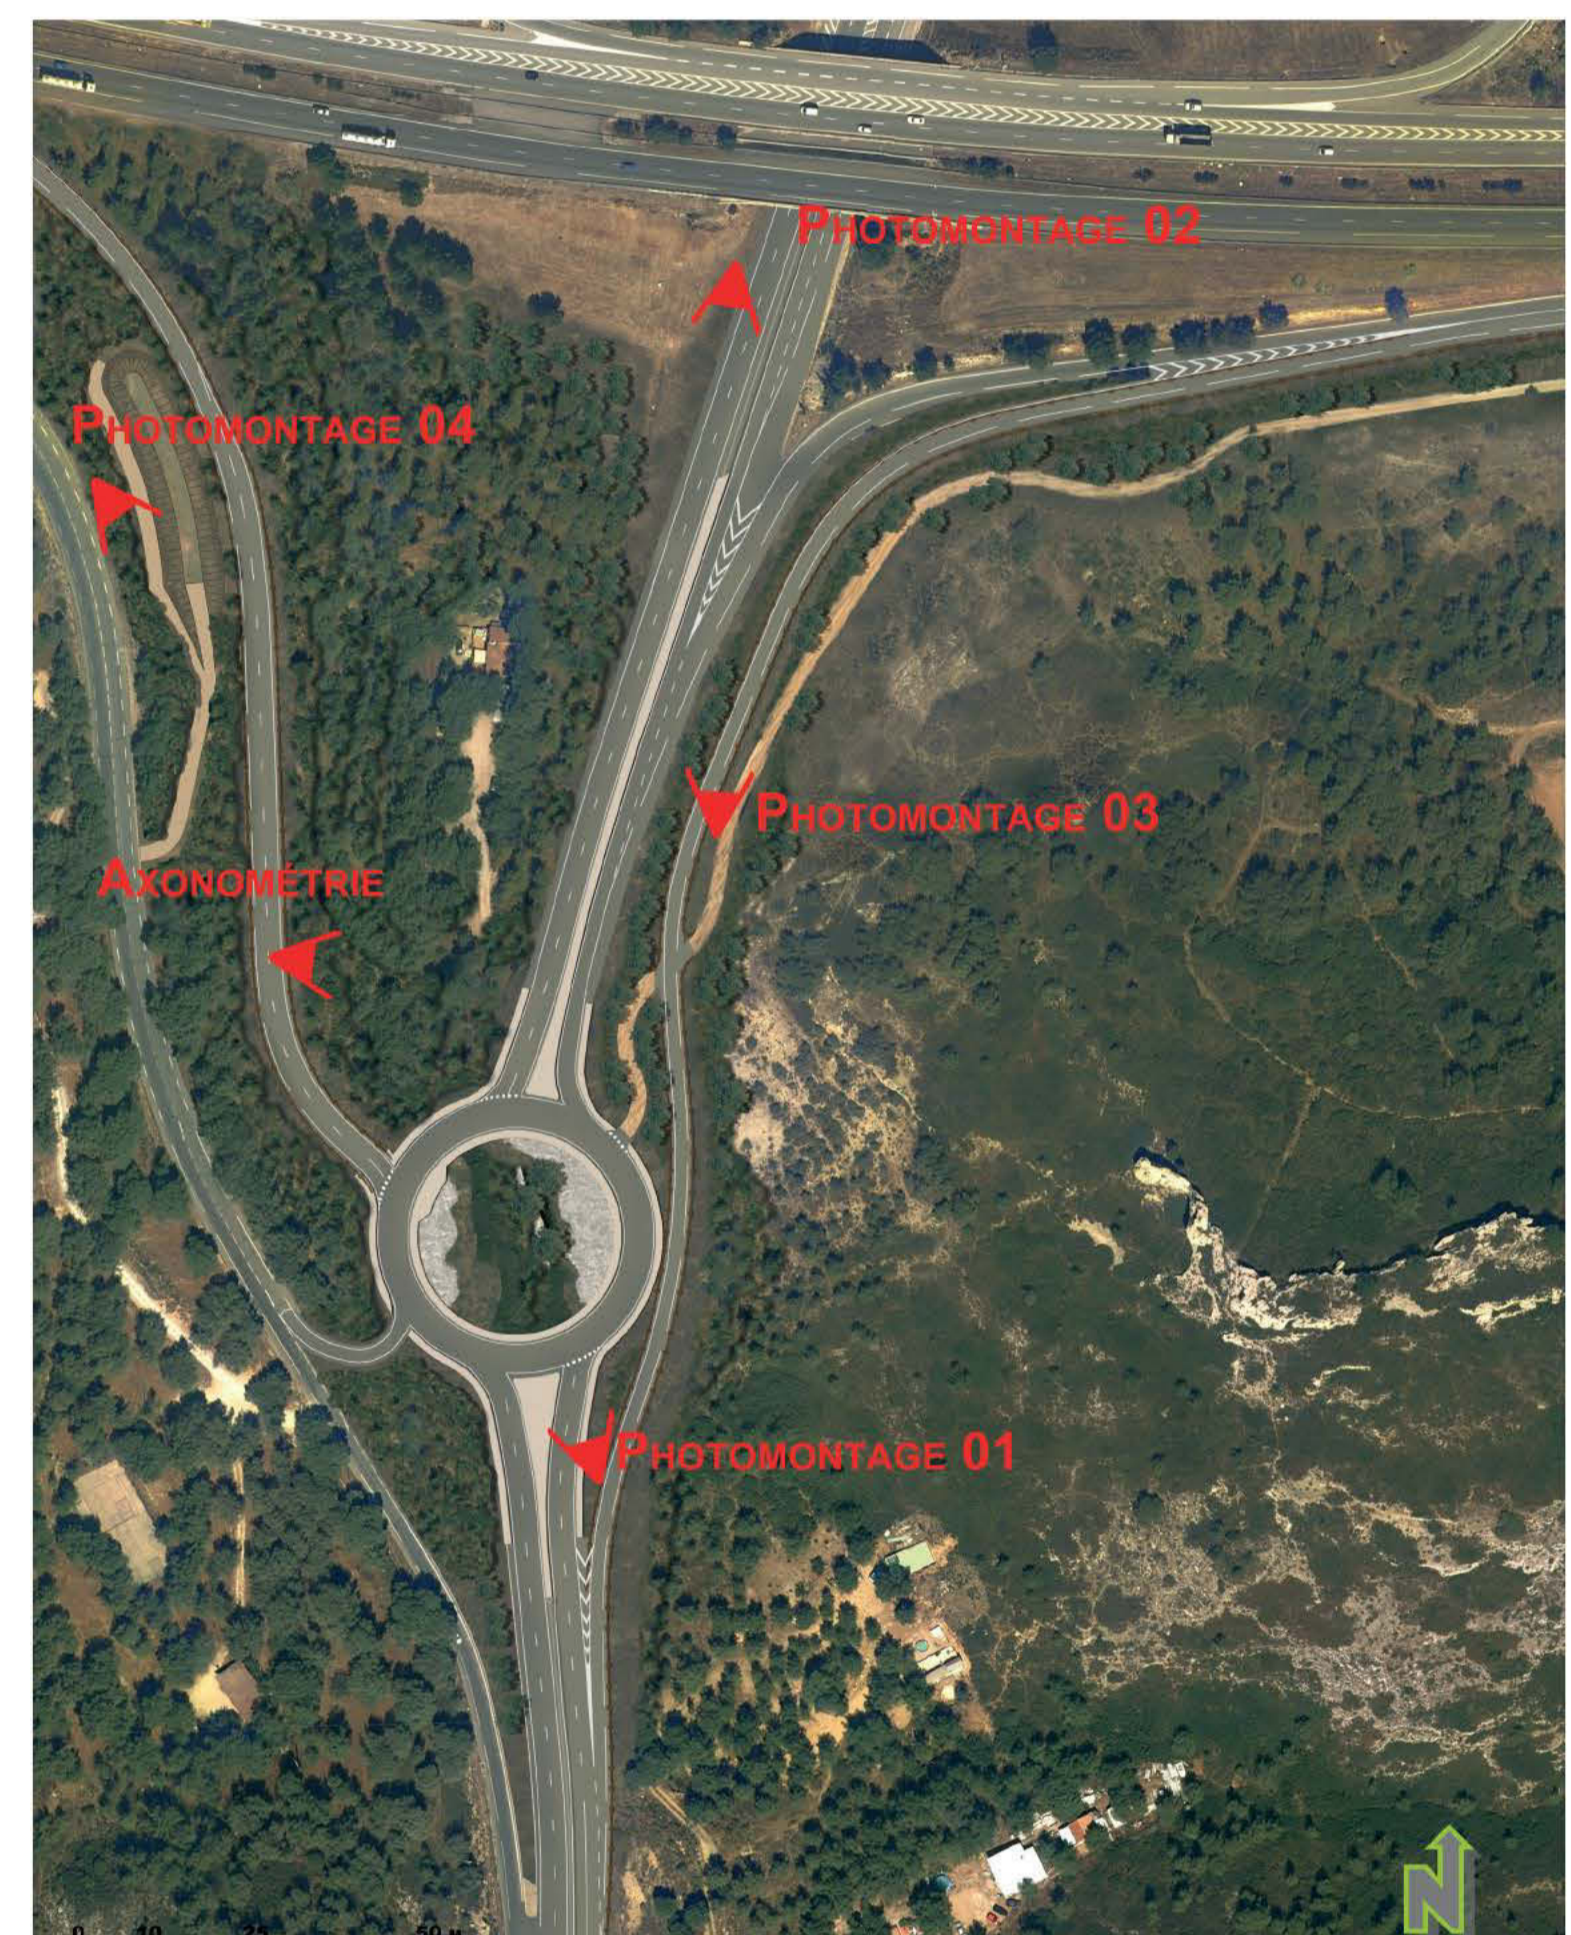

Photomontage 03 : intégration paysagère depuis le shunt et la piste DFCI



Après



Avant

Photomontage 04 : intégration paysagère du bassin sud 2



Après



Avant



Echangeur entre A55 et RD9

COMPLÉMENT POUR LA DESSERTE DES ZONES D'ACTIVITÉS