


# Annexe

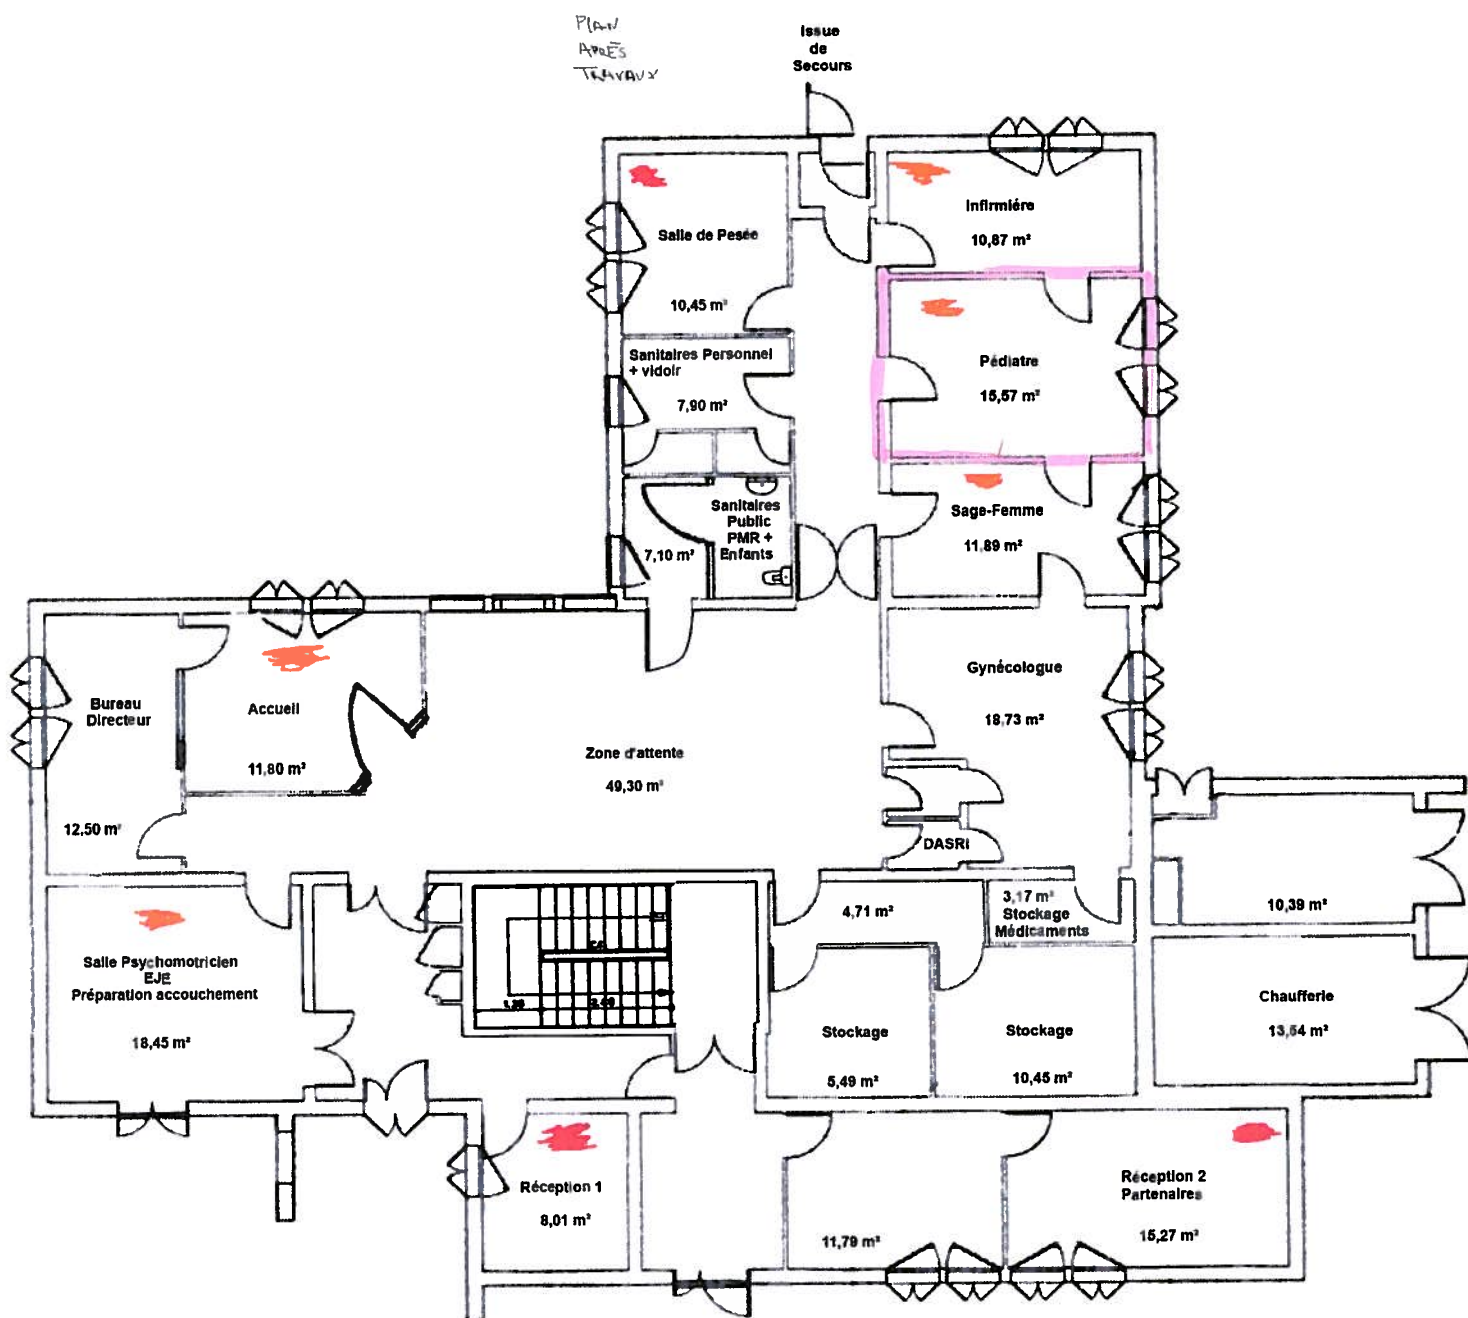

Echelle: libre 2,50 m Nom Fichier: IMMALA Date Impression: 11/06/2012

Bâtiment: IMMEUBLE MALLEBARGÉ ZAC DE MALLEBARGÉ 1 ESPLANADE DE LA PAIX 13230 PORT SAINT LOUIS

Plan Numéro

**REZ DE CHAUSSEE - 000**