


ANNEXE n° 1.

ESC 01
BAL
4.03 m²

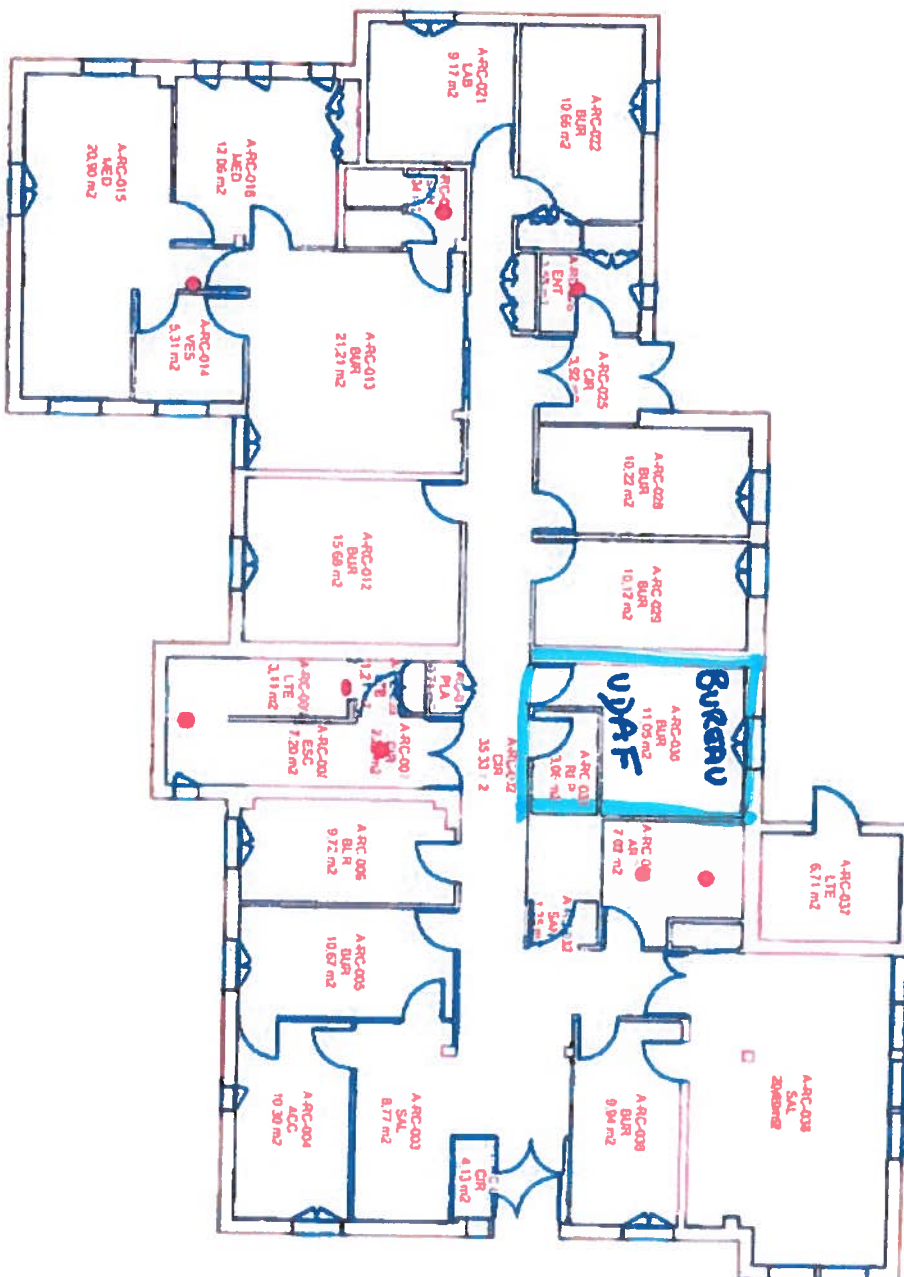

Indice	Date	Auteur	Variété par	Modification

Echelle: 1/500		Nom: Fischer: PONTPEA	
Bâtiment: BATIMENT A 173, bd Pont de PETON 13120 GARDANNE		Date Impression: 27/03/2017	
Plan Numéro		REZ-DE-CHAUSSEE - RC	