


RUE DE COPENHAGUE







Bâtiment D7

LES TAMARIS

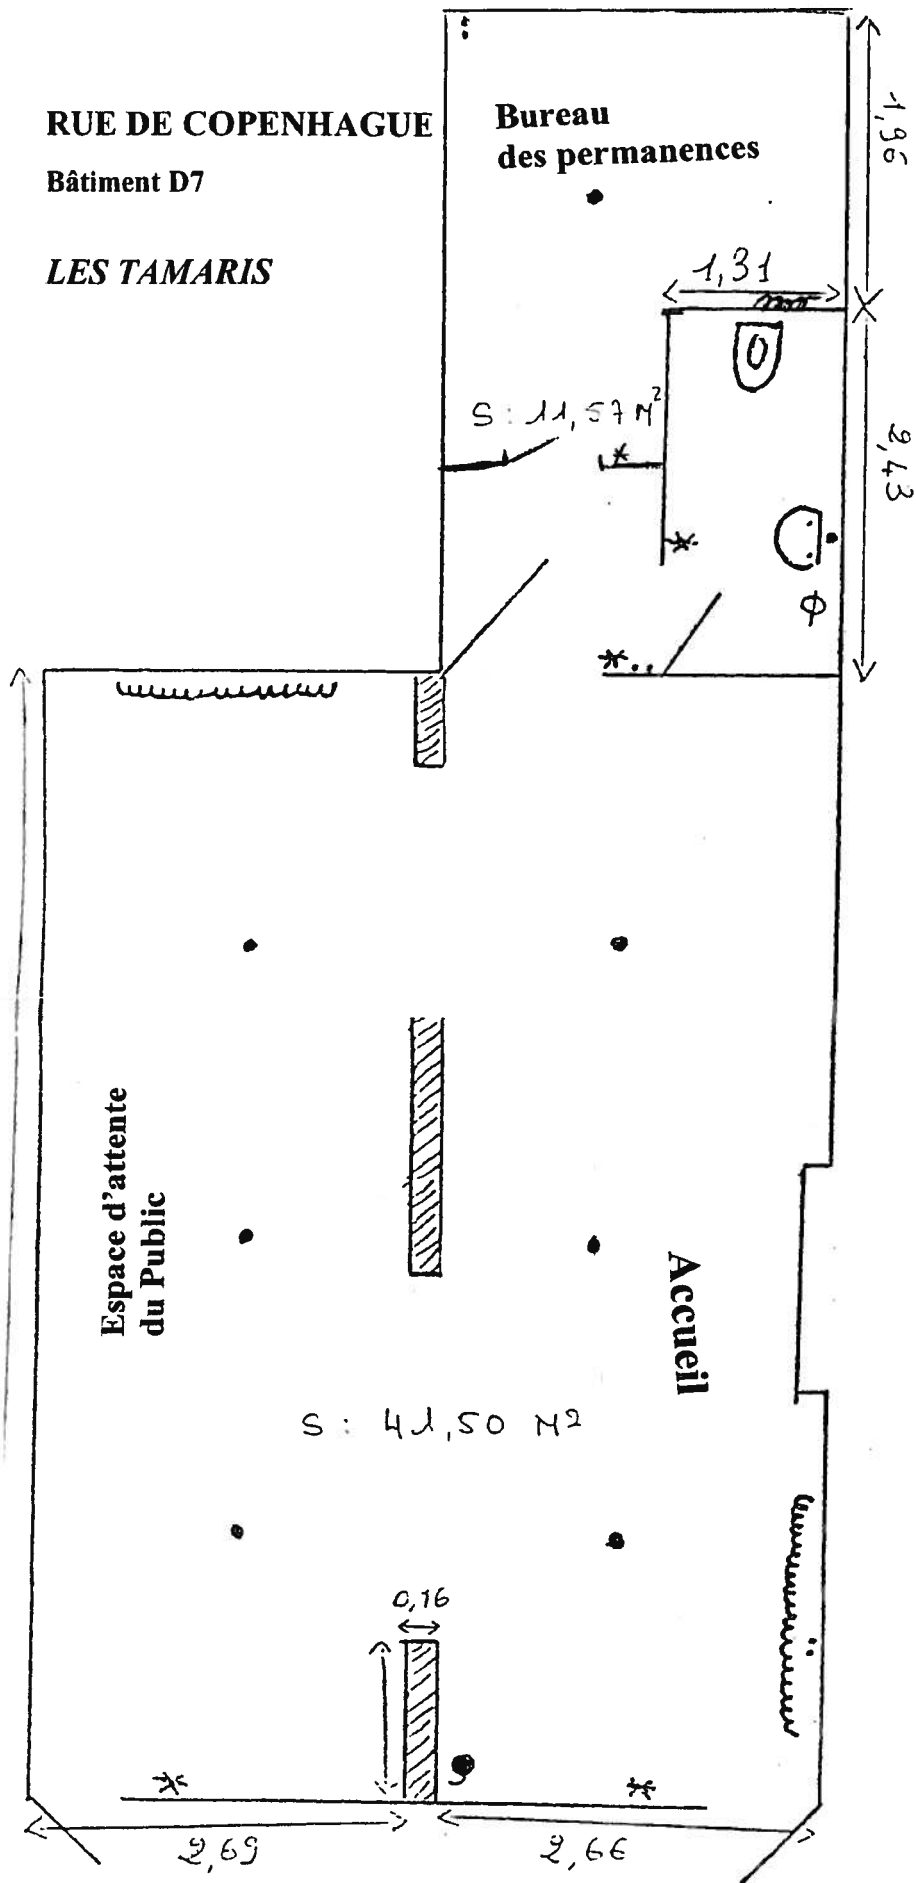Bureau  
des permanences

CANOURGUES - HLM

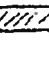

LEGENDE	
- points lumineux	: •
- prises électriques	: ∴
- interrupteurs	: *
- lavabo	: 
- W. C.	: 
- radiateur	: 
- pilier	: 
- compteur à eau	: 
- extincteur	: 

Echelle : 1/50°