




ORTIS Architecte (PLP)
 Christian ORTIS
 19, rue de Varsovie
 13016 MARSEILLE
 04 91 09 34 70
 contact@ortisarchitecture.fr
 www.ortisarchitecture.fr

DGAS Arles
 Esplanade des Lycées
 13200 ARLES

Maître d'ouvrage :
SNC ARLES 13
 Bat. C, PLAN DE CAMPAGNE
 13480 CABRIÈRES

APS
 Date: 05-02-2013
Projet v8:
BAT. A-SUD : PLAN R+1
 Echelle: 1/150°

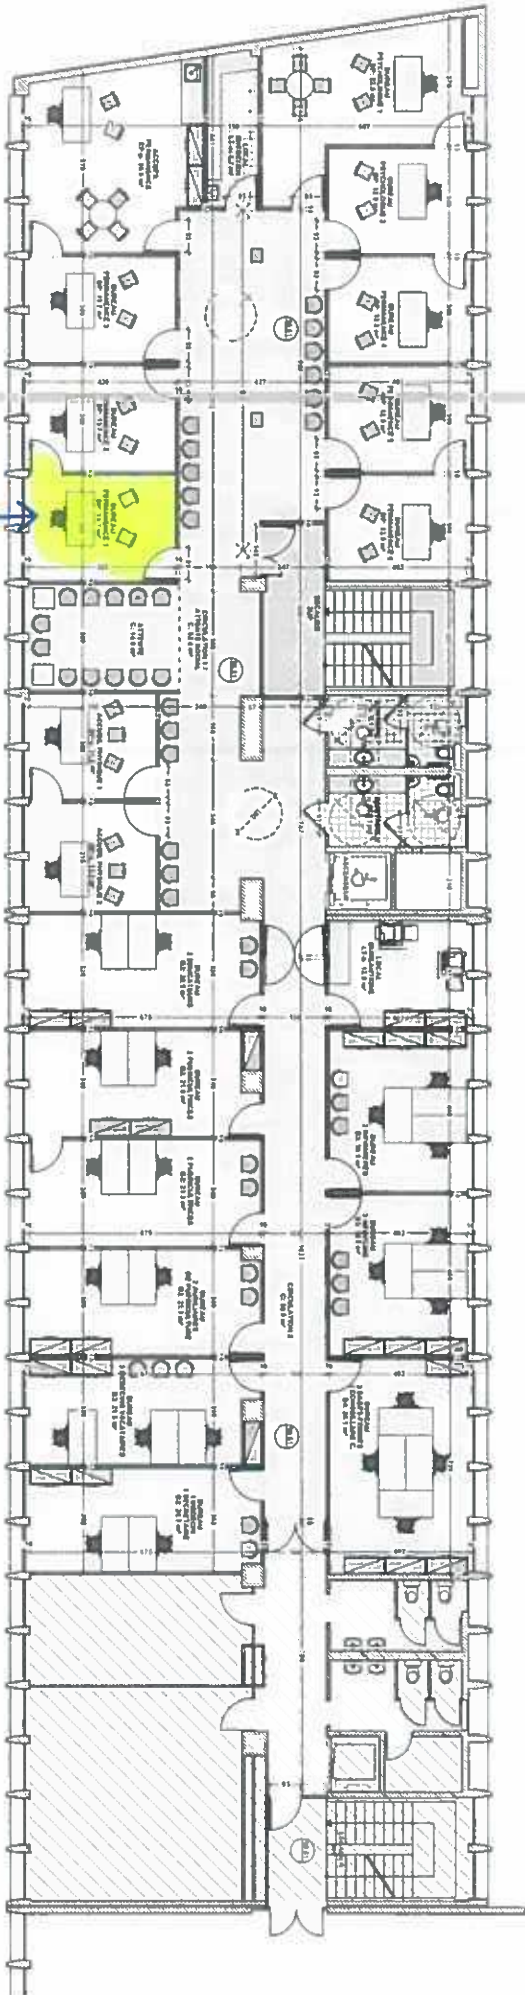

L'architecte conserve l'entière propriété intellectuelle et artistique de ses plans, études, avant-projet, esquisses, ainsi que l'exclusivité de ses droits de reproduction et de présentation. Toute reproduction ou utilisation partielle ou totale, des documents sans accord préalable est interdite.

Toutes les dimensions sont données à titre indicatif et devront être vérifiées sur place.