

### LEGENDE

**Chaussée (BB 0/10)**  
**Trottoirs (Béton BB0/06)**  
**Massifs arbutifs**  
**Béton frotassé**

**Accès à créer**  
**Accès existant à supprimer**

**Bordure I2 collées dans giratoire**  
**Rondins de bois pour délimiter la noue**  
**Bordure P1**  
**Bordure T2**  
**Caniveau CS2**

**Arbres de hautes tiges**

**panneau J5**  
**panneau AB3A**  
**panneau M9c**

**panneau AB25**

**panneau E43 (D571)**  
**SAINT REMY DE PCE**  
**panneau D21b**

### LEGENDE

#### Eclairage

fourreaux en attente

#### Télécom/Vidéo

réseau Télécom principal 3 fourreaux Ø 42/45  
 branchement Télécom 2 fourreaux Ø 42/45  
 chambre de tirage LOT tampon fonte

#### Nivellement


Altitude du terrain naturel  
 Altitude projet  
 Pente et sens d'écoulement du projet

#### Pluvial

Canalisation EP DN 300 béton  
 Canalisation EP DN 600  
 Canalisation EP DN 800  
 Canalisation EP DN 1500

Cadre EP 110\*55

Dans les noues : Regard EP 80X80 + grille avaloir  
 Dans les noues : Regard EP 60X60 + grille avaloir  
 Bouche avaloir profil T (type Selecta Maxi)  
 regard béton préfabriqué DN800 + tampon avec opereuse percé enrochement

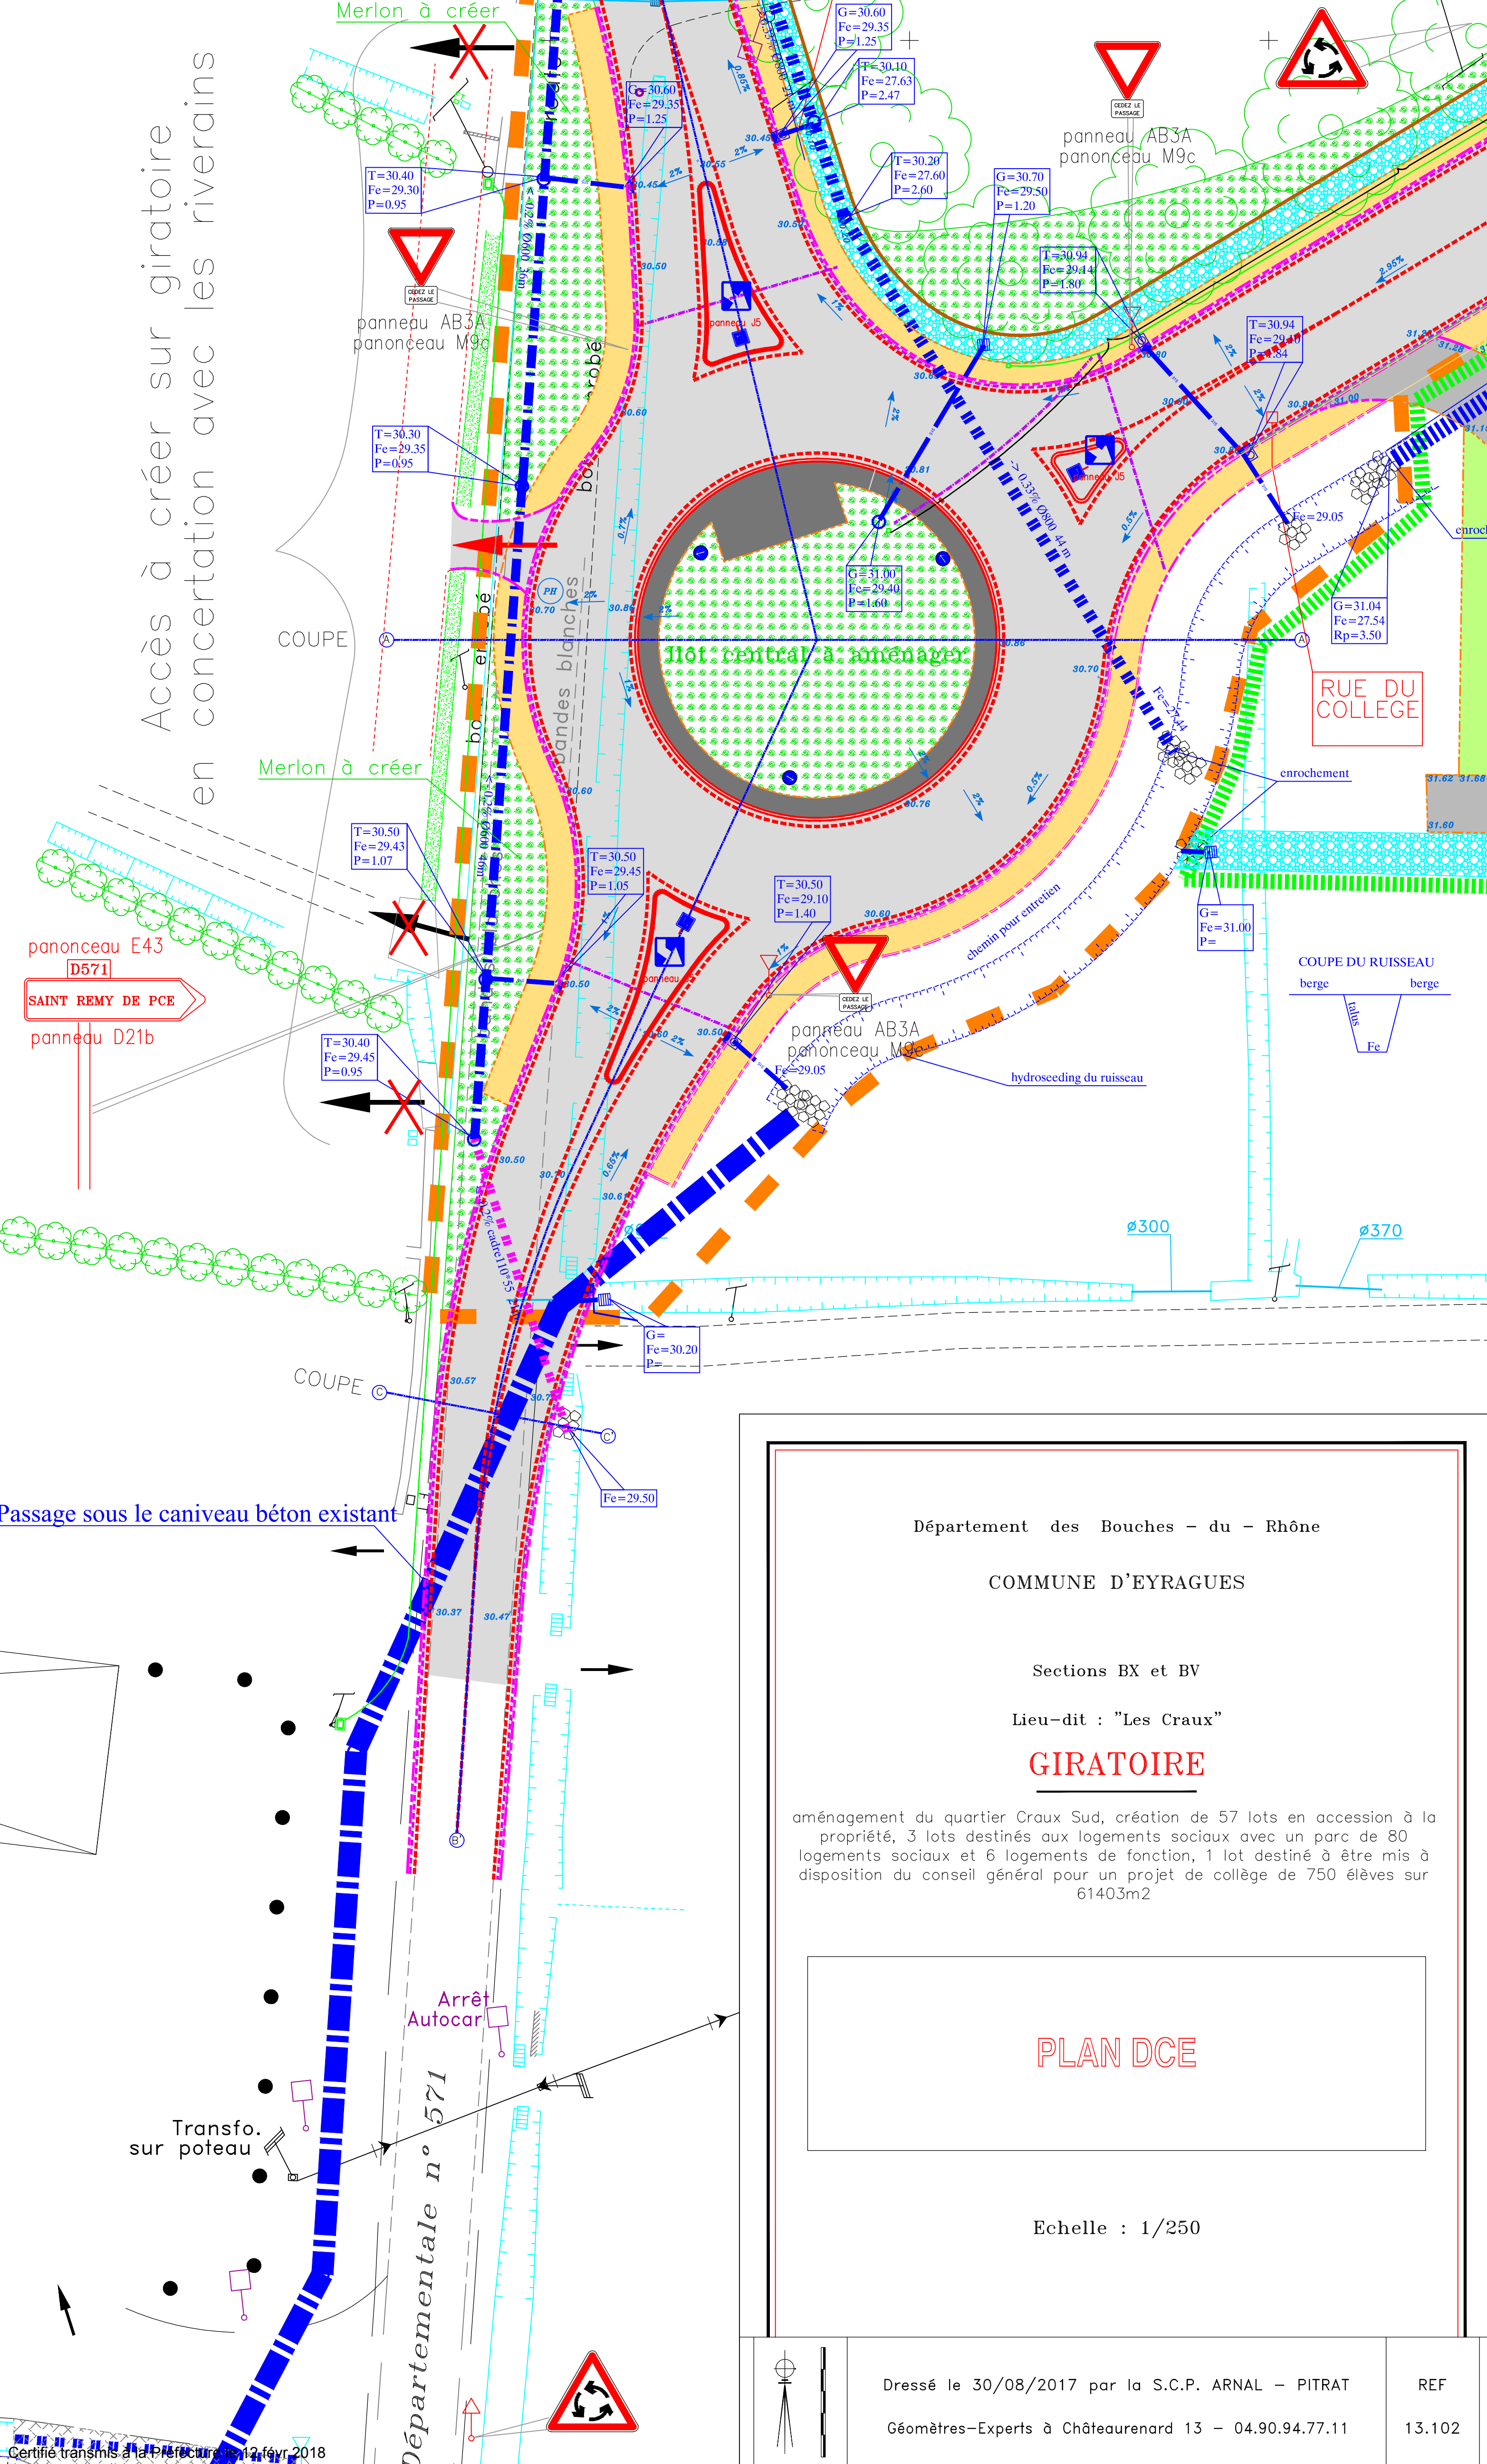

Département des Bouches - du - Rhône

COMMUNE D'EYRAGUES

Sections BX et BV

Lieu-dit : "Les Craux"

**GIRATOIRE**

aménagement du quartier Craux Sud, création de 57 lots en accession à la propriété, 3 lots destinés aux logements sociaux avec un parc de 80 logements sociaux et 6 logements de fonction, 1 lot destiné à être mis à disposition du conseil général pour un projet de collège de 750 élèves sur 61403m<sup>2</sup>

**PLAN DCE**

Echelle : 1/250

Dressé le 30/08/2017 par la S.C.P. ARNAL - PITRAT REF

Géomètres-Experts à Châteaurenard 13 - 04.90.94.77.11 13.102



Département des Bouches - du - Rhône

COMMUNE D'EYRAGUES

Sections BV-BX-BY-CH

Projet de création du Collège - Giratoire

**COUPE BB'**

Echelle : 1/250


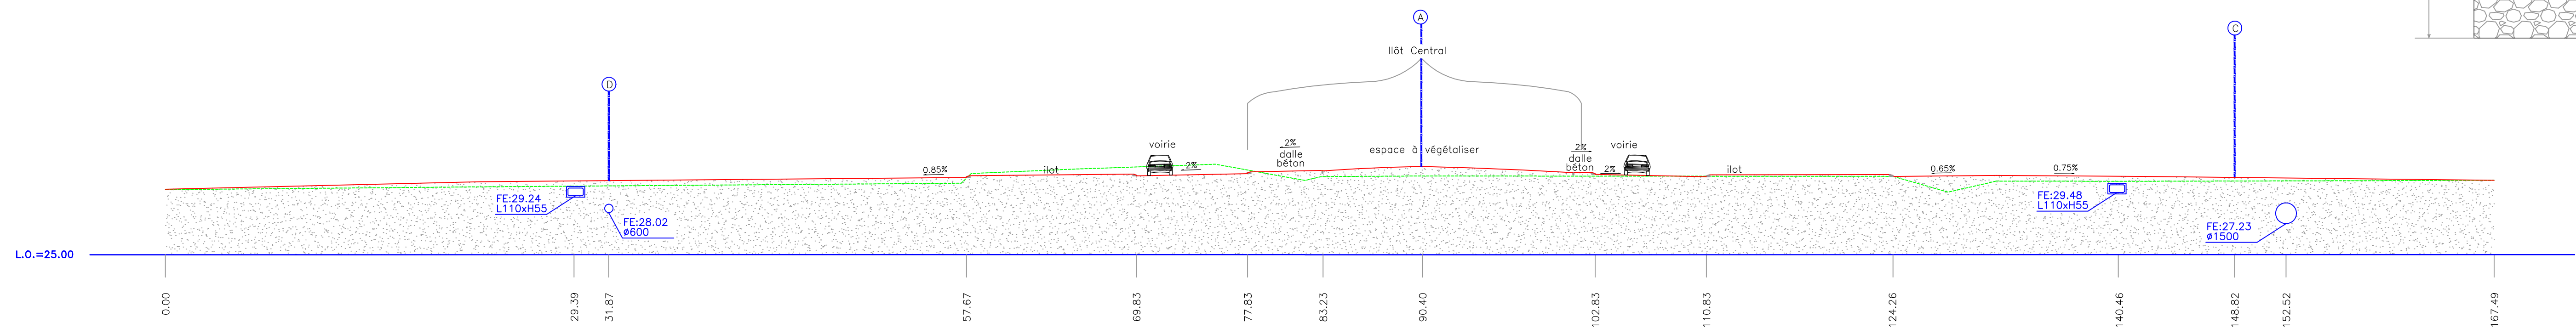


Schéma de Structure



----- Sol TN  
----- Projet

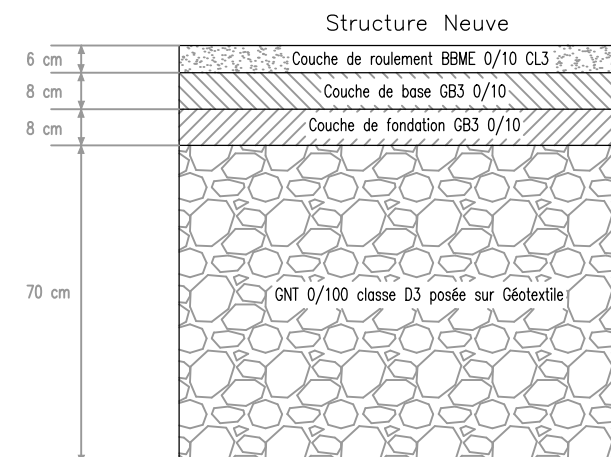

Département des Bouches - du - Rhône


COMMUNE D'EYRAGUES

Sections BV-BX-BY-CH


# Projet de création du Collège - Giratoire

## COUPE CC'

Echelle : 1/250

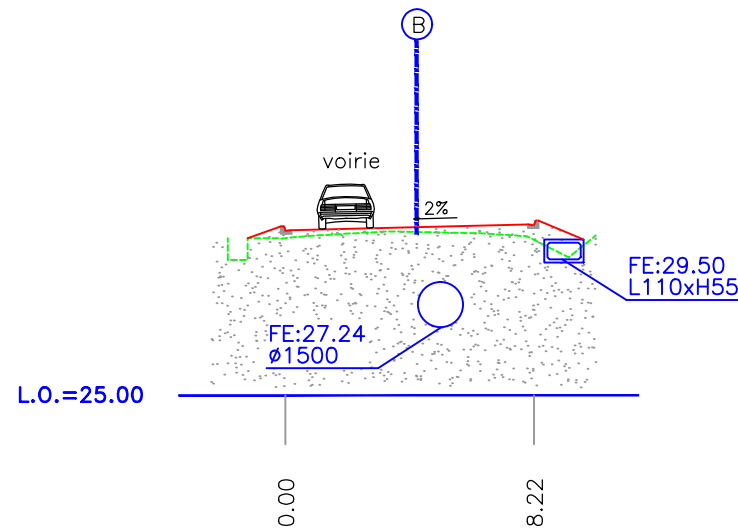

### Schéma de Structure

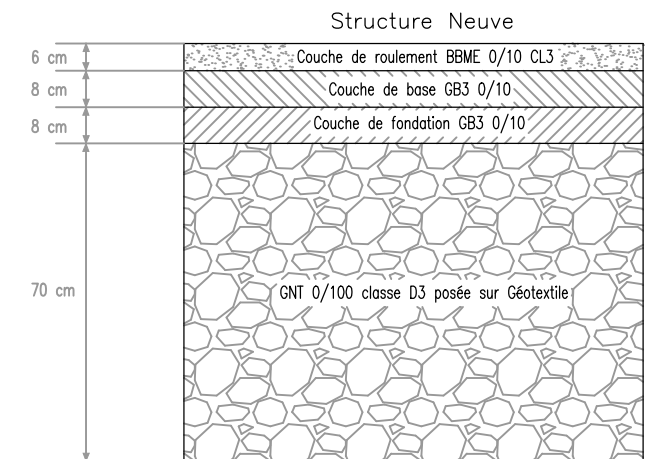

----- Sol TN  
 ----- Projet



Département des Bouches - du - Rhône


COMMUNE D'EYRAGUES

Sections BV-BX-BY-CH


### Projet de création du Collège - Giratoire

## COUPE DD'

Echelle : 1/250

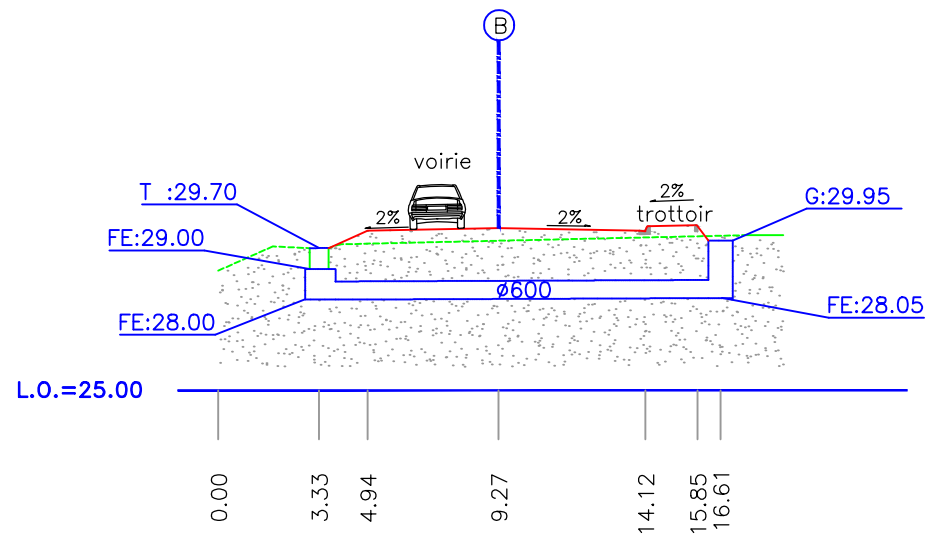

### Schéma de Structure

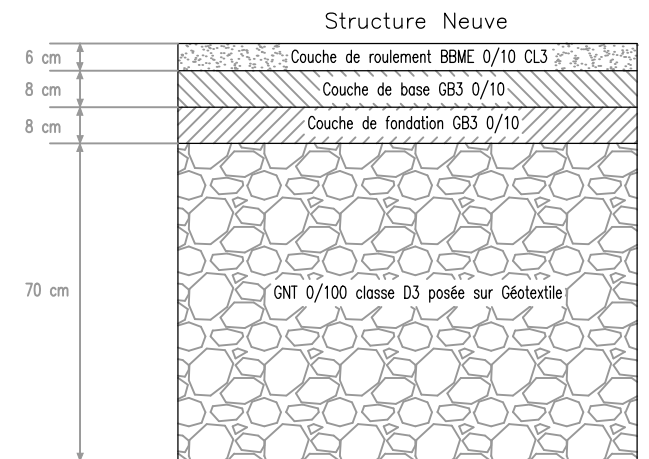

----- Sol TN  
 \_\_\_\_\_ Projet



## *Carnet de jalonnement*

Les panneaux de police seront de gamme normale Classe2



panneau J5




panneau AB25



panneau AB3A  
panonceau M9c

panonceau E43

D571

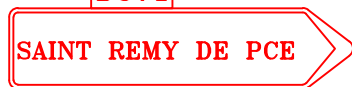

pannedu D21b

panonceau E43

D571



pannedu D21b



pannedu D21b