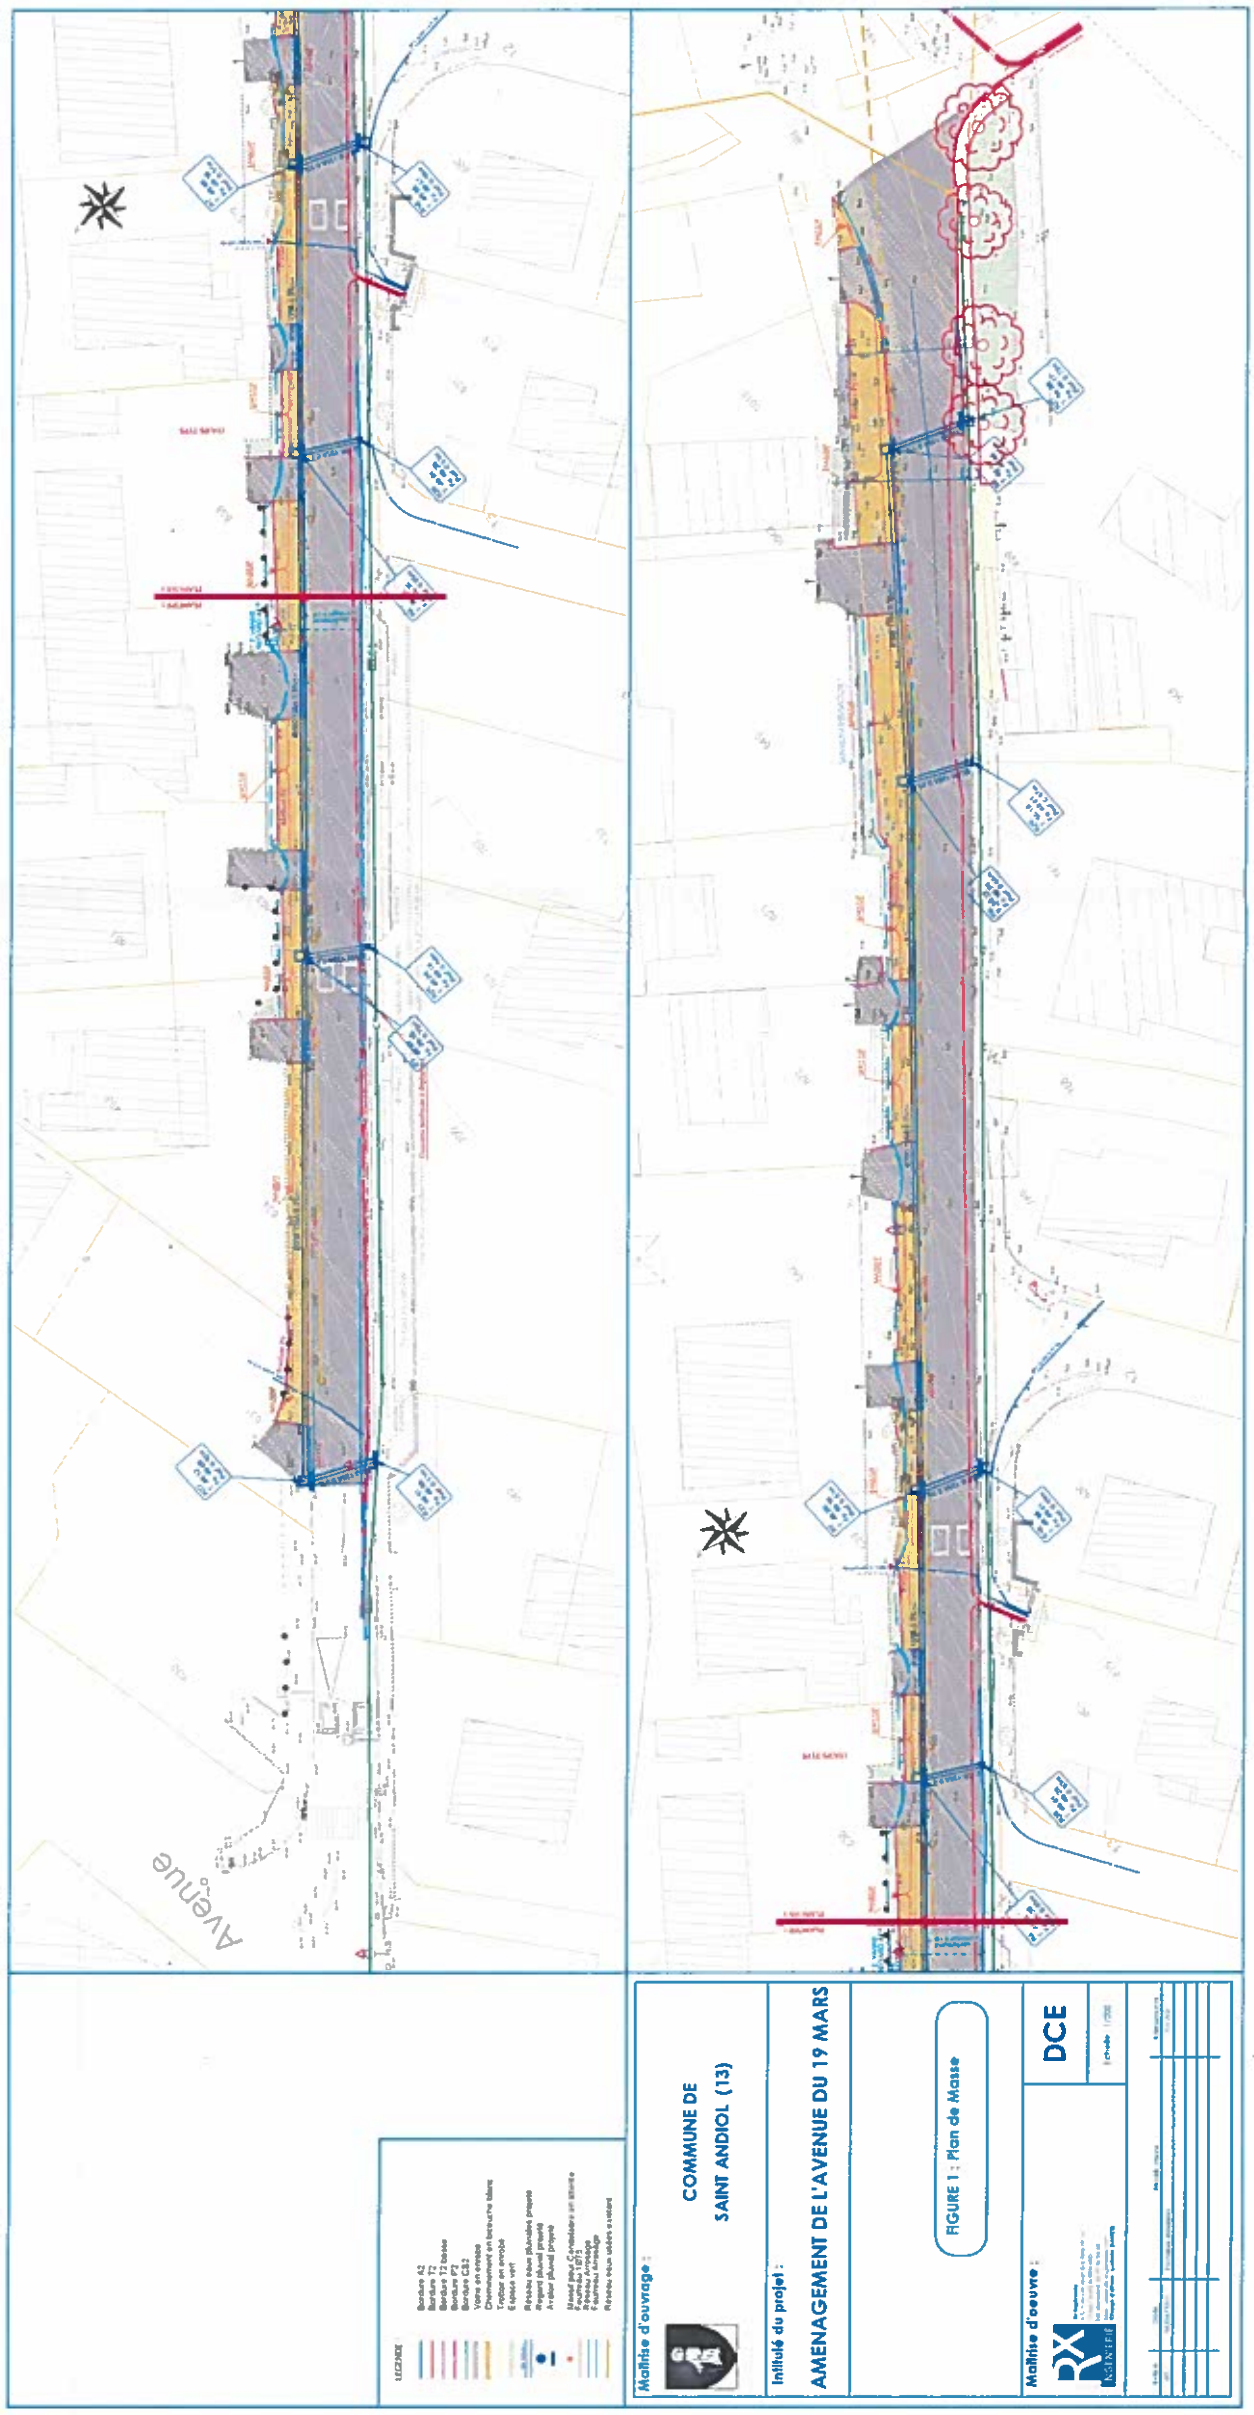
Avenue
LEGENDE
Bordure A2
Bordure T2
Bordure T2 basse
Bordure P2
Bordure CS2
Mobilier urbain
Réseau pluvial projeté
Arbre (Massif projeté)
Maîtrise d'ouvrage :
COMMUNE DE
SAINT ANDIOL (13)
Intitulé du projet :
AMENAGEMENT DE L'AVENUE DU 19 MARS
FIGURE 1 : Plan de Masse
Maîtrise d'oeuvre :
DCE