


ASSOCIATION MEDICO SOCIALE DE PROVENCE (A.M.P.S) amsp
 4 Boulevard Guédon - 130 3 MARSEILLE
 Société Civile Professionnelle d'Architectes
 D.P.L.G. J.M. BLUTEAU et W. NASSIF
 4 av. Baye de Col. - 1351 Miris - 13400 ALAÏNE
 *tel. 04.42.04.42.40 Fax 04.42.08.71.81

Opération 1011
DOMAINE DE LA TOUR D'ARBOIS
 REAMENAGEMENT DE BATIMENTS -
 CREATION D'UNE M.E.C.S et d'UNE
 UNITE DE VIE
 3395 Route de la Tour d'Arbois - Quartier les Milles - 13100 AIX EN PROVENCE

EXTRAIT PLAN MASSE				02
ETAT DES LIEUX				
Date	19.09.17	Phase	APS, Ech	
10/1		APS		

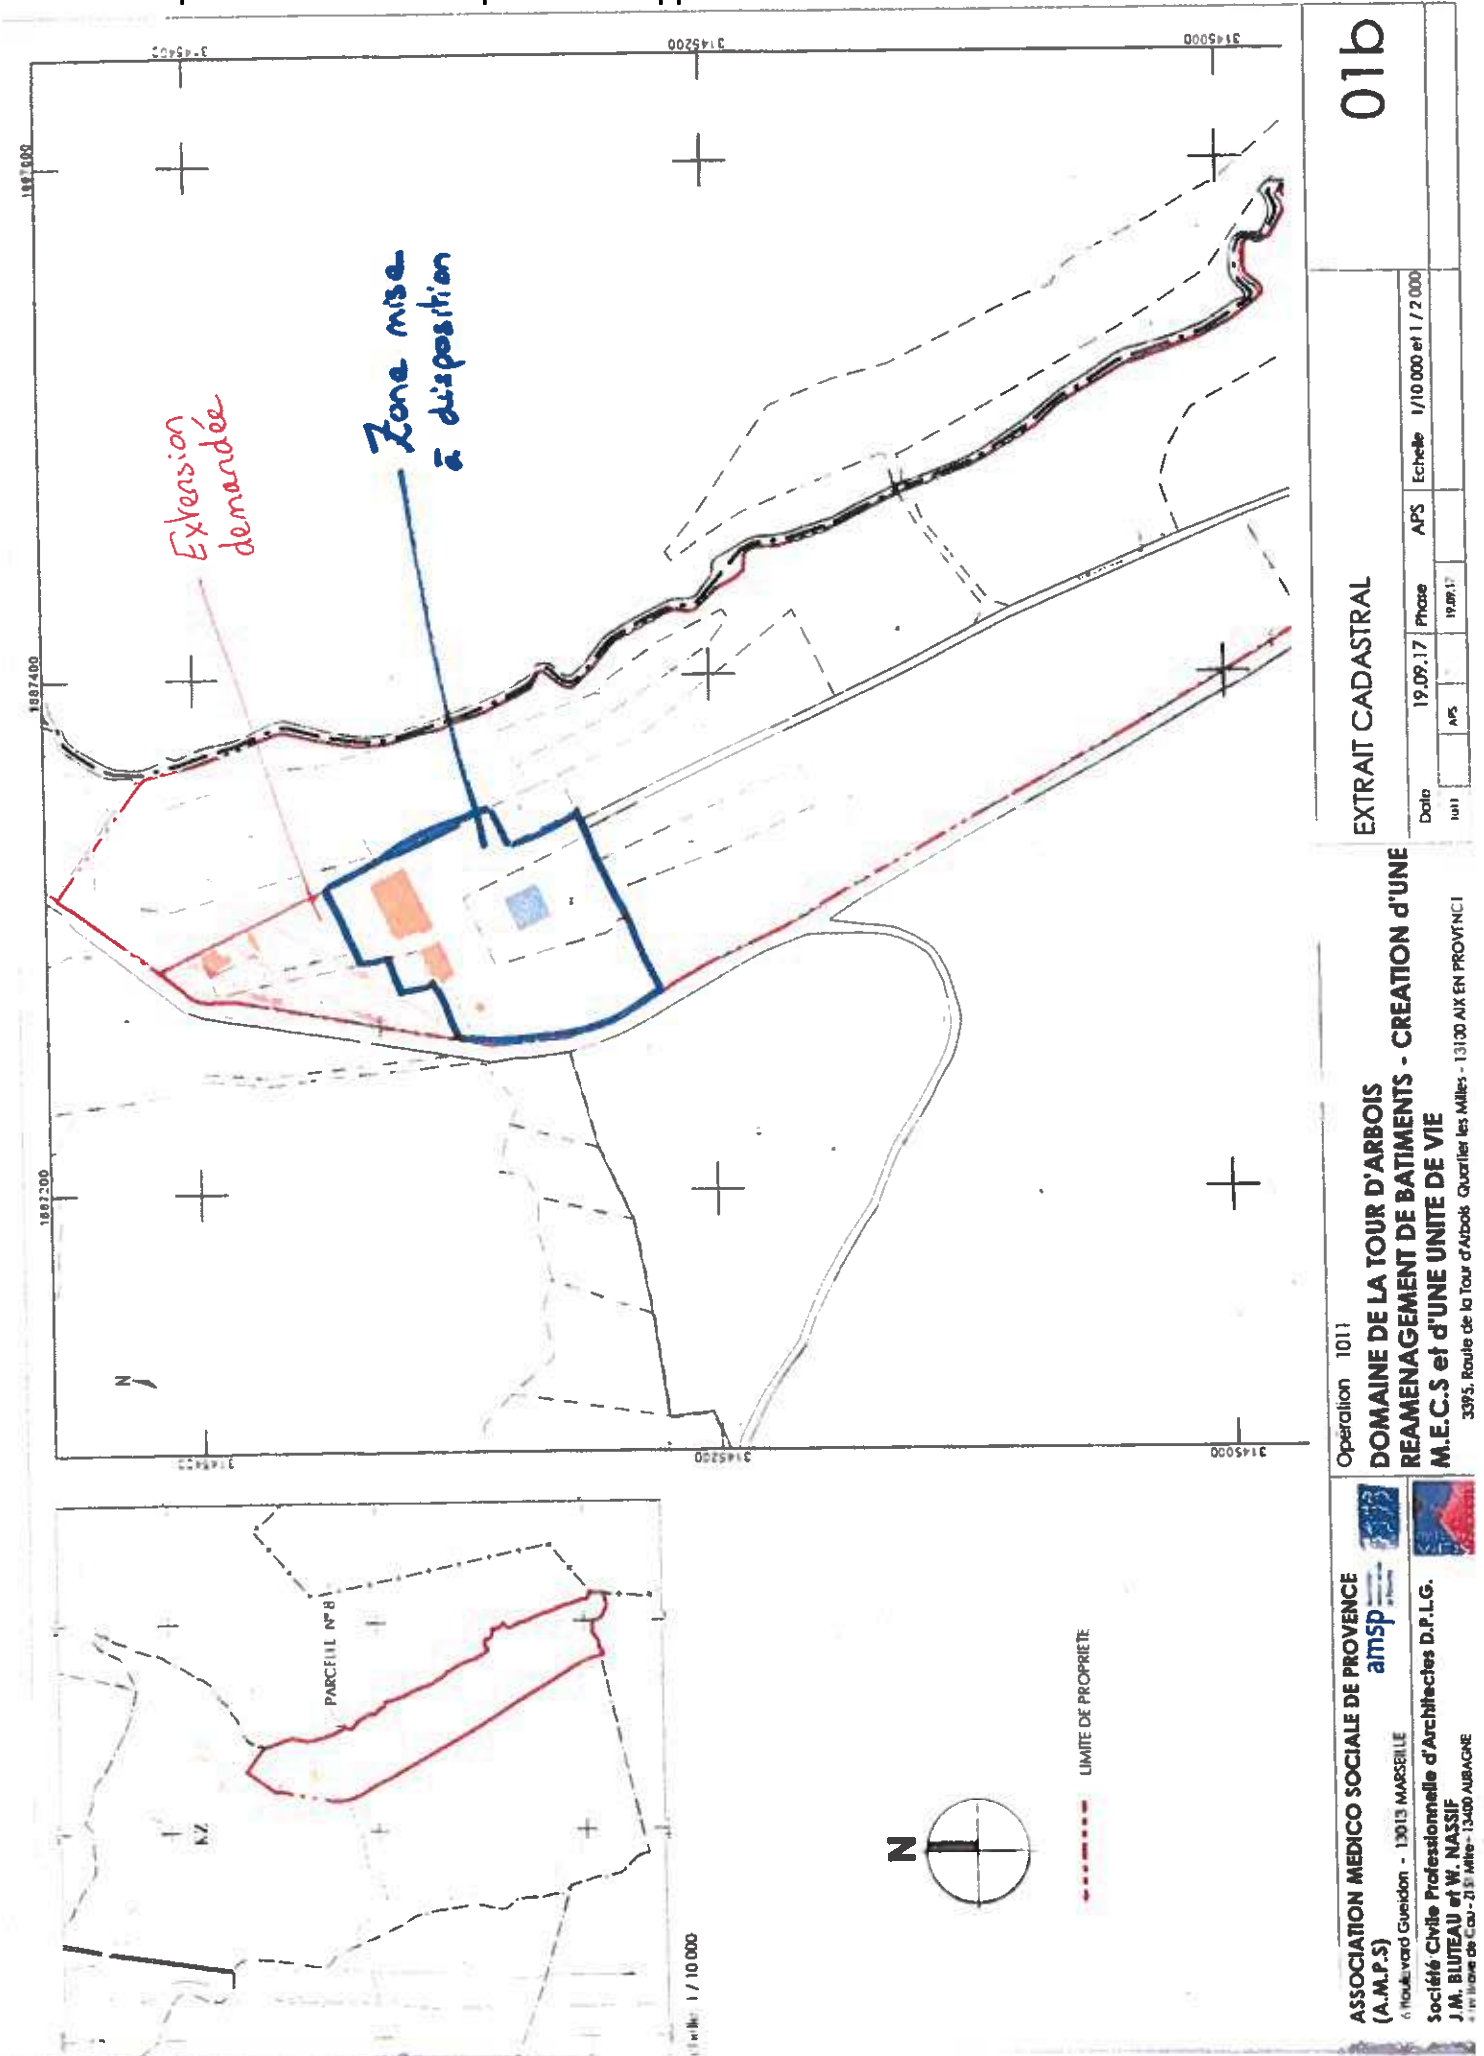

01b

EXTRAIT CADASTRAL

Date	19.09.17	Phase	APS	Echelle	1/10 000 et 1/2 000
Null			19.09.17		

Opération 1011

DOMAINE DE LA TOUR D'ARBOIS
REAMENAGEMENT DE BATIMENTS - CREATION D'UNE
M.E.C.S et d'UNE UNITE DE VIE
 3395, Route de la Tour d'Arbois Quartier les Milles - 13100 AIX EN PROVENCE

ASSOCIATION MEDICO SOCIALE DE PROVENCE
 (A.M.P.S)
 amsp

100 Boulevard Guisdon - 13013 MARSEILLE
 Société Civile Professionnelle d'Architectes D.P.L.G.
 J.M. BLUTEAU et W. NASSIF
 4 rue du Parc de Cabrol - 13100 AUBAGNE