

Département des Bouches-du-Rhône
 Commune de Mas Blanc des Alpilles
 Requalification et sécurisation de la traversée de village
 par la RD 99 - Phase 2 Planche 1/3
 Avant Projet 10/08/2017
 Echelle 1/200

Ce dossier transmis à la Préfecture le 20 déc 2018


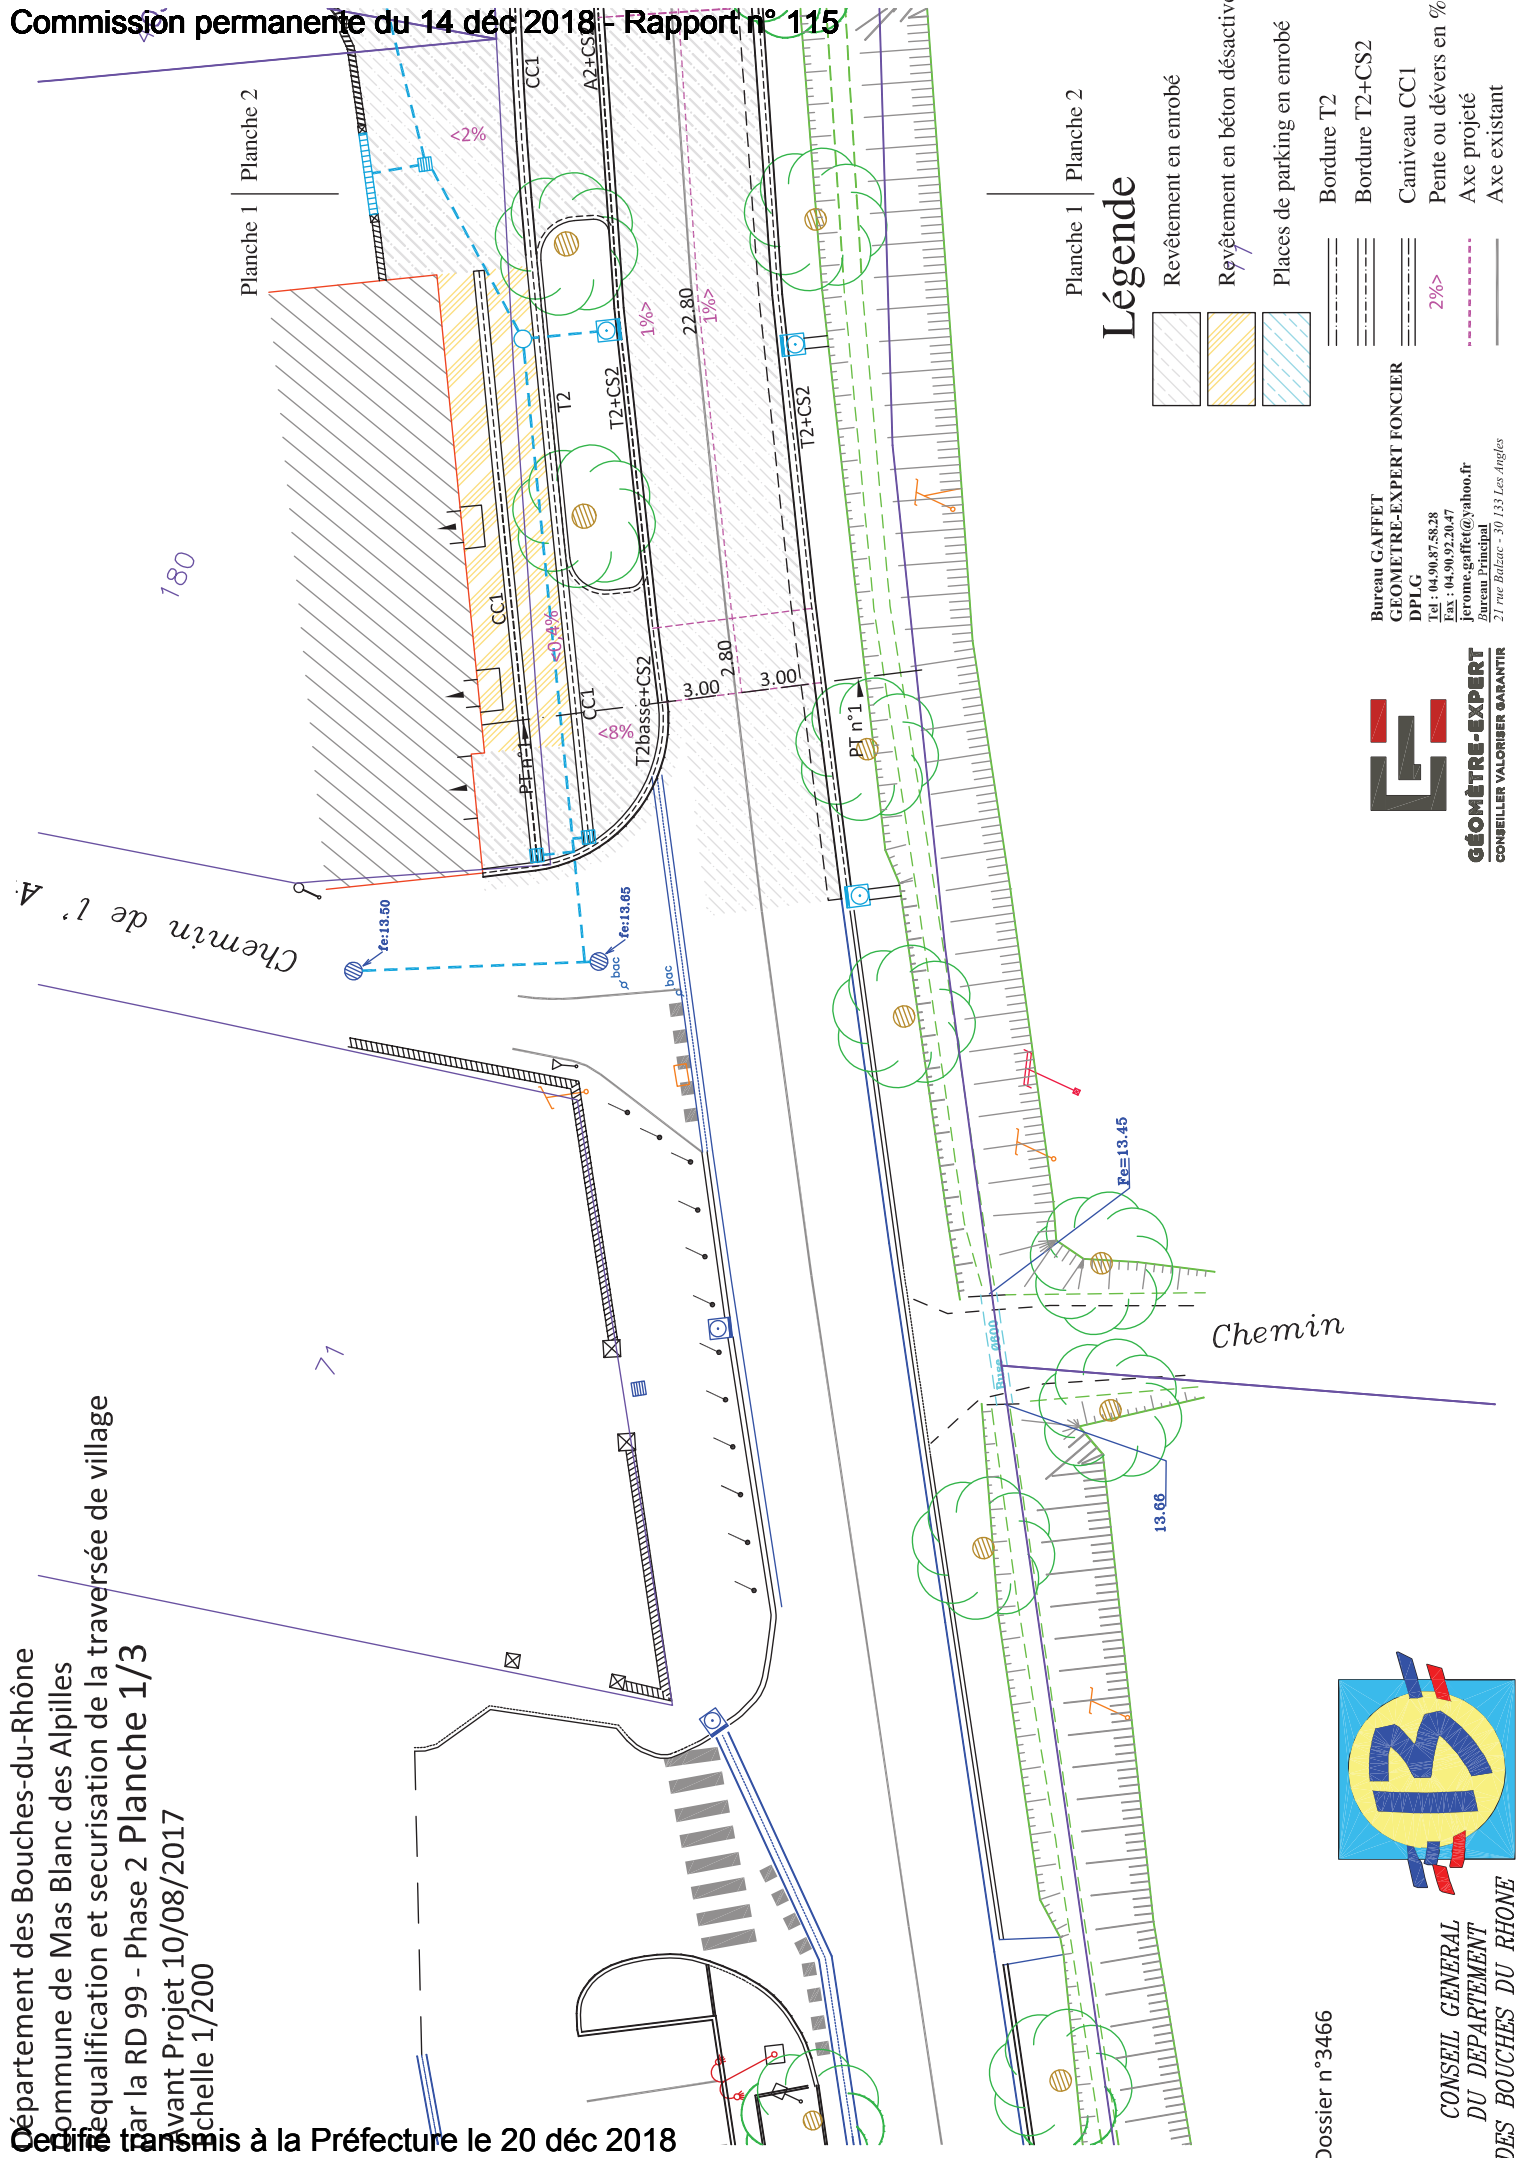


Planche 1 | Planche 2
Légende

- Revêtement en enrobé
- Revêtement en béton désactivé
- Places de parking en enrobé
- Bordure T2
- Bordure T2+CS2
- Caniveau CC1
- Pente ou dévers en %
- Axe projeté
- Axe existant


Bureau GAFFET
 GEOMETRE-EXPERT FONCIER
 DPLG
 Tél : 04.90.87.58.28
 Fax : 04.90.92.20.47
 jerome.gaffet@yahoo.fr
 Bureau Principal
 21 rue Balzac - 13113 Les Angles



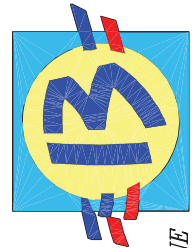





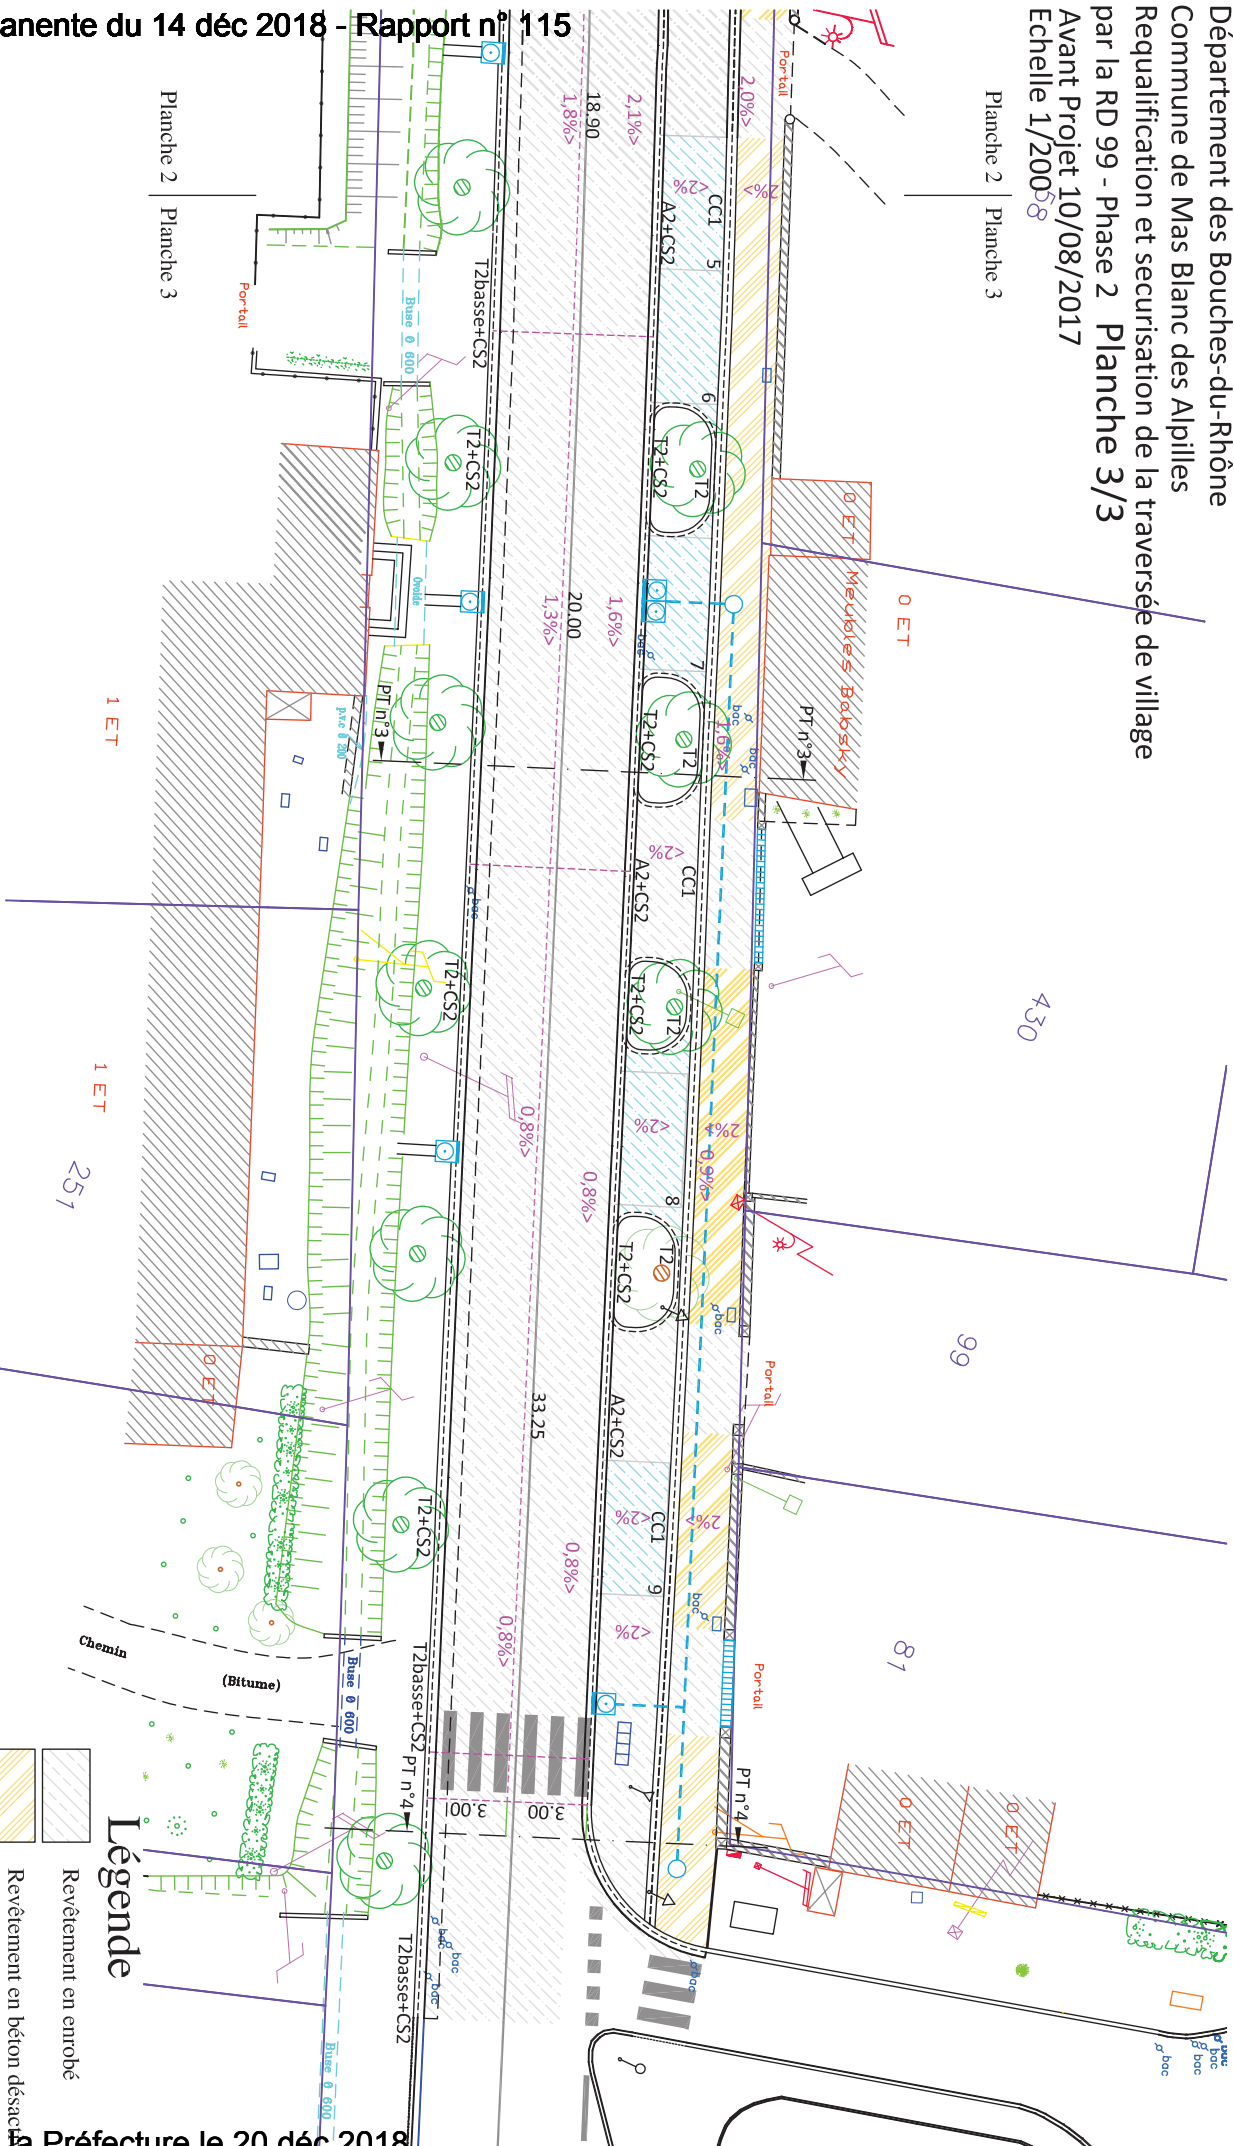


CONSEIL GENERAL
 DU DEPARTEMENT
 DES BOUCHES DU RHONE

Dossier n°3466

Planche 2 Planche 3



Légende

-  Revêtement en enrobé
-  Revêtement en béton désaïclic
-  Places de parking en enrobé
-  Bordure T2
-  Bordure T2+CS2
-  Camivau CC1
-  Pente ou dévers en 2%
-  Axe projeté
-  Axe existant



GEOMETRE-EXPERT
 CONSEILLERS VALORISER GARANTIR

266
 Bureau GARFET
 GEOMETRE-EXPERT FONCIER
 DPLG
 Tél : 04.90.87.58.28
 Fax : 04.90.92.20.47
 jgarfete@yahoofr
 Bureau Principal
 27 rue Bédarride - 31013 Les Angles