


ORTIS
 Christian ORTIS Architecte DPLG
 19, rue de Varsovie
 13016 MARSEILLE
 04 91 09 34 70
 contact@ortisarchitecture.fr
 www.ortisarchitecture.fr

DGAS Arles
 Eplanade des Liocs
 13200 ARLES

Maitre d'ouvrage :
SNC ARLES 13
 Bât. C, PLAN DE CAMPAGNE
 13480 CABRIÈRES

APS
 Date : 05-02-2013

Projet v8:
BAT. A-SUD : PLAN R+1
 Echelle: 1/150°

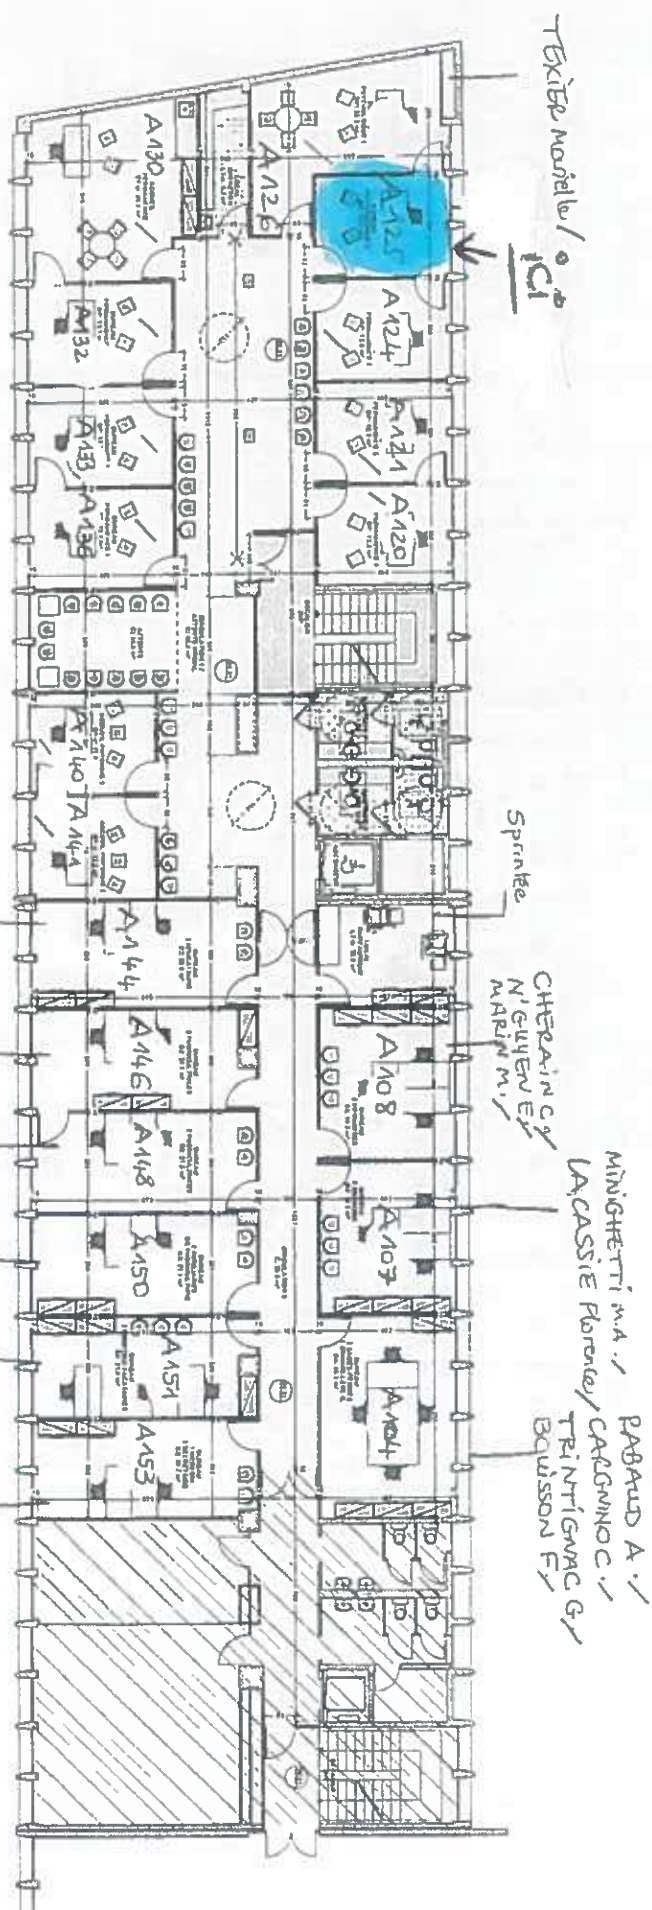

- MINIQUETTI M.A. ✓
- PABAUD A. ✓
- LA CASSIE Florence ✓
- CARIGNO C. ✓
- CHERAIN C. ✓
- M'GUEN E. ✓
- MARIN M. ✓
- TRI NI GNAC G. ✓
- BOUSSON F. ✓
- BOUQUET H. ✓
- TEMPERMAN N. ✓
- MON S. ✓
- DOULLES F. ✓
- BEAUMOND W. ✓
- PARADIS F. ✓
- BONIER C. ✓
- GOYEL O. ✓
- THOMAS C. ✓
- MARTIN L. ✓
- PIE E. ✓

L'architecte conserve l'entière propriété intellectuelle et artistique de ses plans, éléves avant projet, esquisses, ainsi que l'exclusivité de ses droits de reproduction et de présentation. Toute reproduction ou utilisation partielle ou totale, des documents sans accord préalable est interdite.

Toutes les dimensions sont données à titre indicatif et devront être vérifiées sur place.