

REALISATION D'UN GROUPE SCOLAIRE EN COEUR D'ÎLOT

emprise foncière :	4 705 m ²
emprise constructible :	3 598 m ²
SOP totale groupe scolaire :	3 250 m ² SOP
SOP réhabilitation :	750 m ² SOP
SOP extension :	2 500 m ² SOP
espaces libres :	2 400 m ²

origine d'emplacement au cœur de l'îlot Morilleux

création d'un passage public au cœur de l'îlot Morilleux


création d'un immeuble respectant le signal au 20 rue Morilleux (demande ABP) et création d'un grand escalier reliant la rue Morilleux au nouveau passage public

lot existant

lot projet

extension de l'école Morilleux

réhabilitation de l'école Maternelle existante

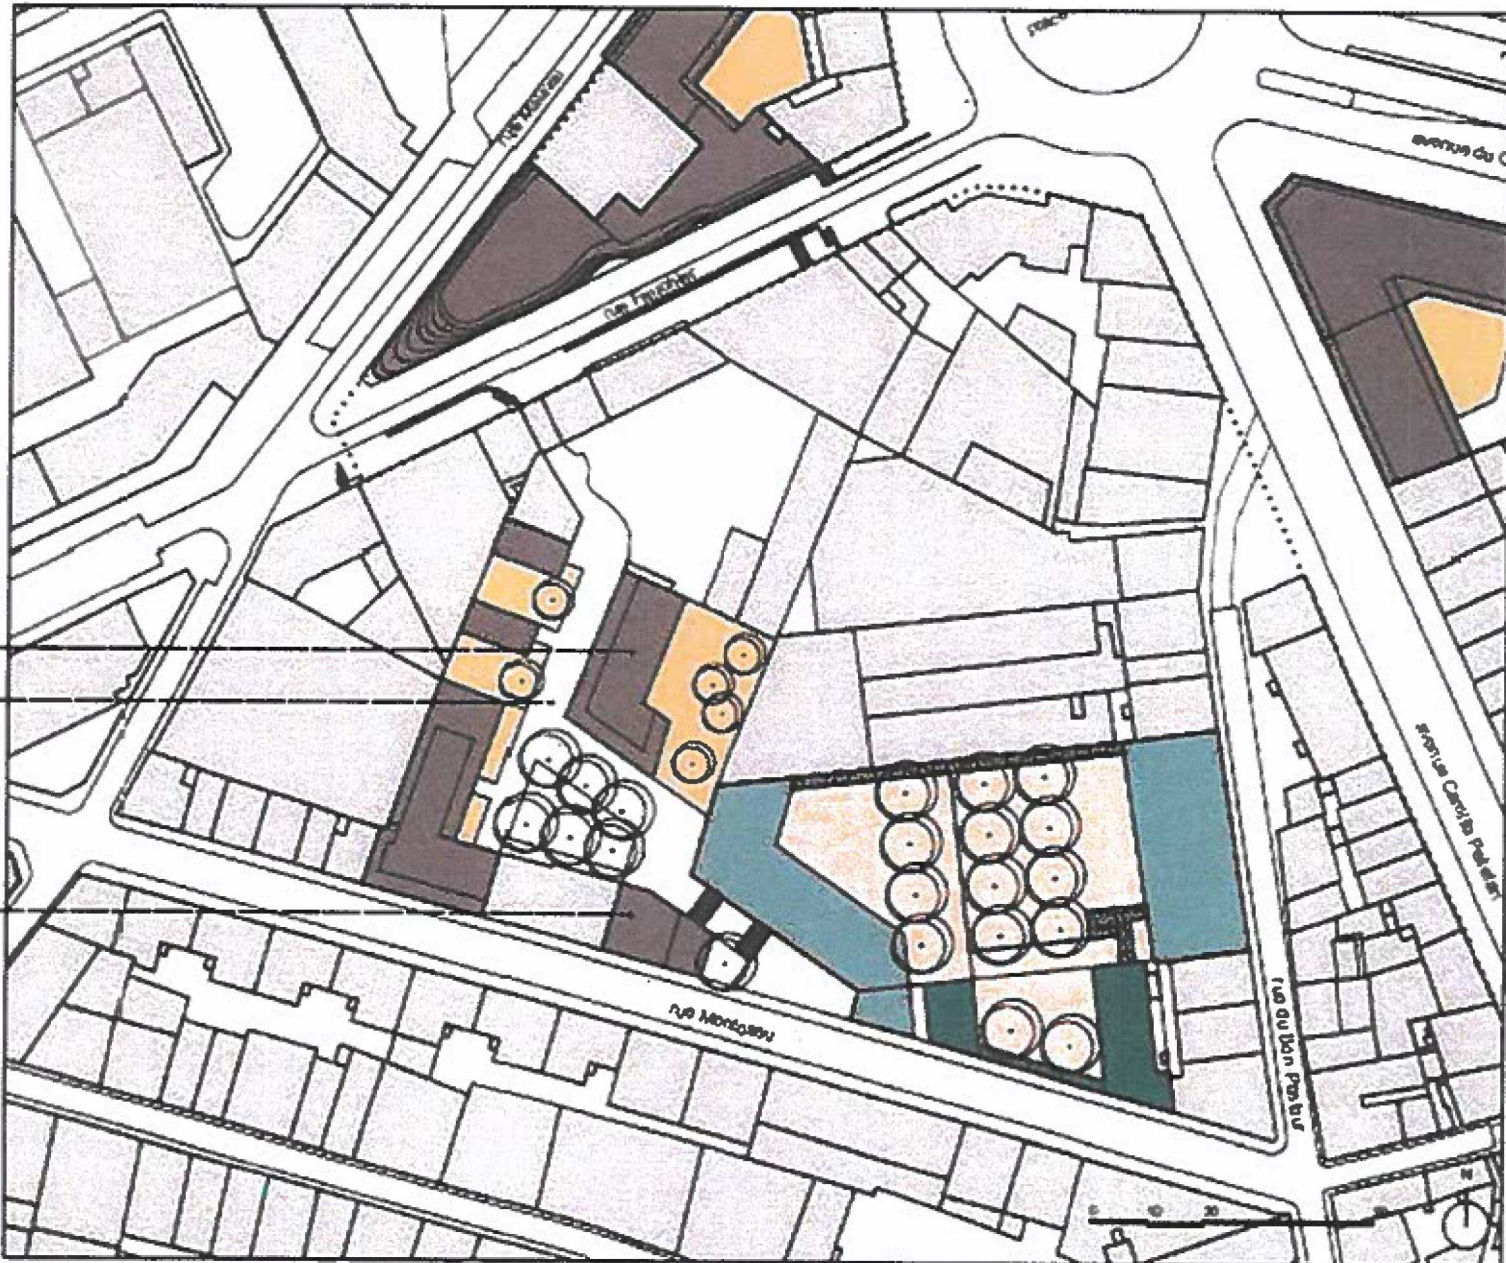

plan masse 1/1000