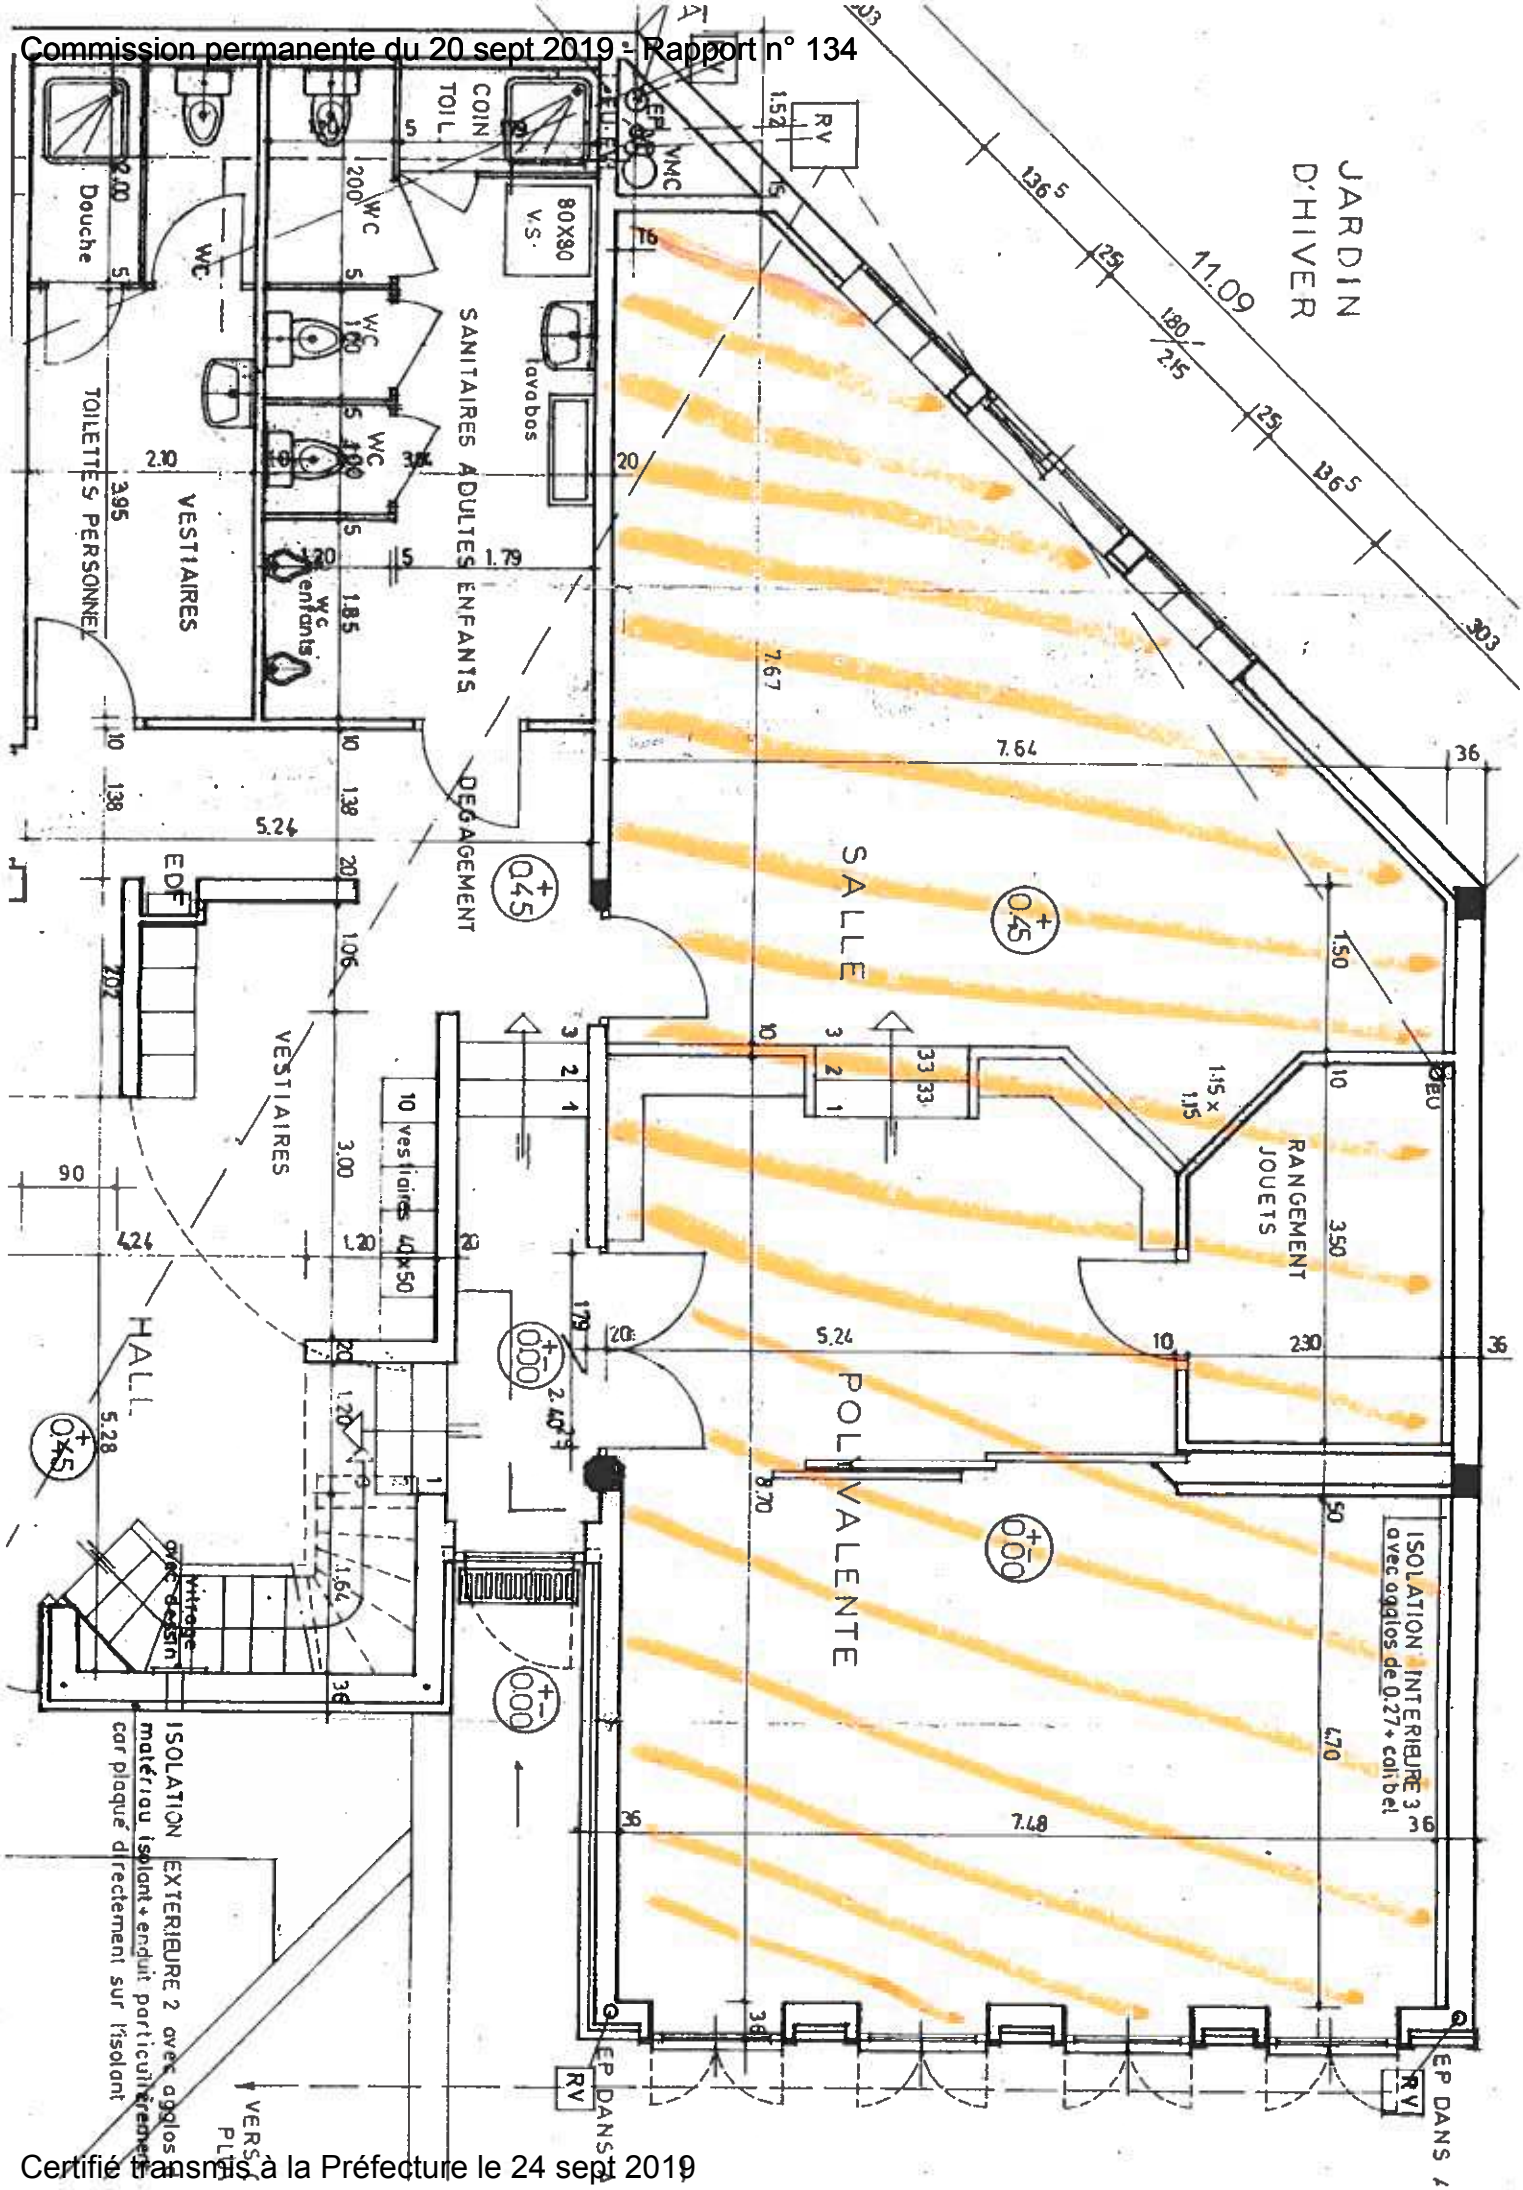
JARDIN D'HIVER
11.09
SALLE POLYVALENTE
RANGEMENT JOUETS
ISOLATION INTERIEURE 3 avec agglos de 0.27 + calibel
ISOLATION EXTERIEURE 2 avec agglos matériau isolant + enduit particulièrement car plaqué directement sur l'isolant
VESTIAIRES
TOILETTES PERSONNEL
SANITAIRES ADULTES ENFANTS
DEGAGEMENT
COIN TOIL.
80X80 V.S.
lavabos
Douche
WC
WC enfants
EDF
HALL
10 vestiaires 40x50
vitrage avec dessin
EP DANS
RV
VERS PLUS