


# Crèche & Centre Social de L'Estaque et du Bassin de Séon

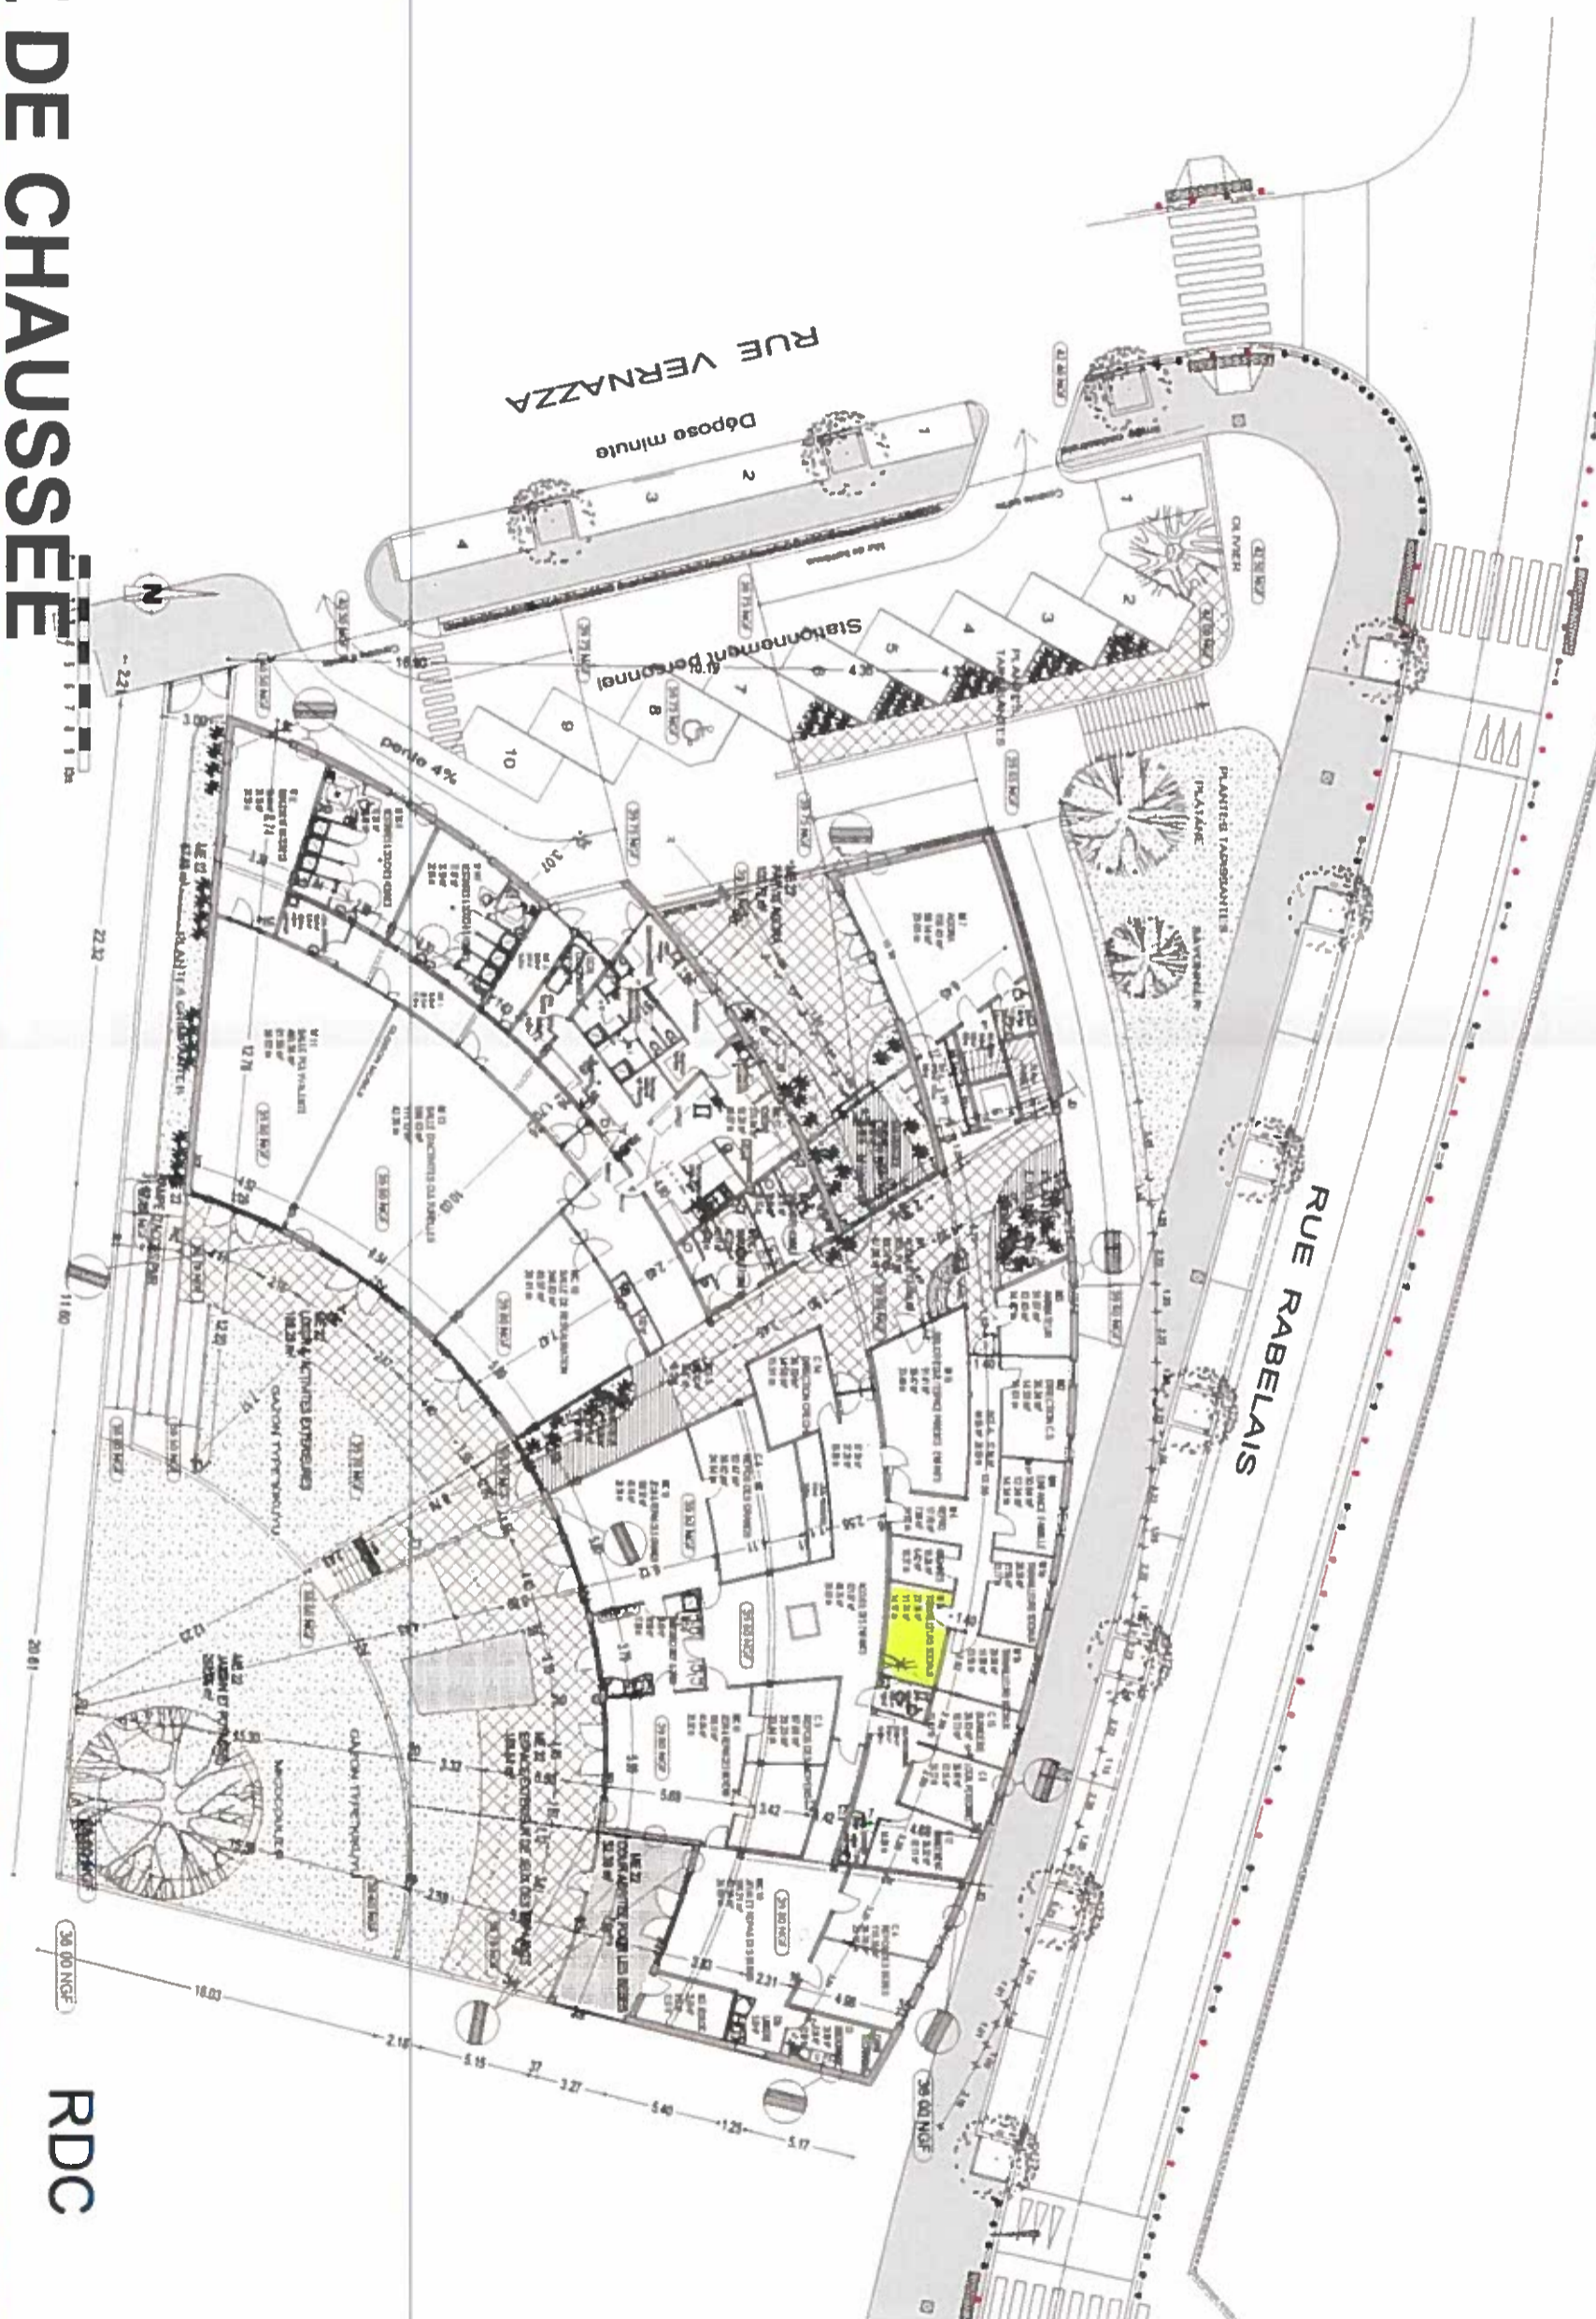

## REZ DE CHAUSSEE

TERRITOIRES & HABITAT architectes - INGEBAT structure - AZJ fluides - HULIN ossature bois - A2MS acoustique

RDC