


Commune de Cabriès

RD9b (avenue Jean Moulin)

Aménagement entre RD9 et RD543

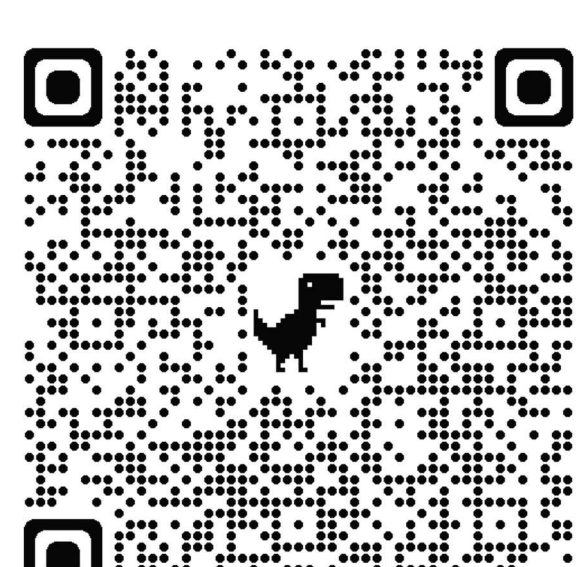


Retrouvez la page dédiée à l'opération en scannant ce code

PROJET

ZOOM SUR CARREFOUR RD9b / RD543

Zoom sur le carrefour RD9b / RD543

- Organisation de 34 places de stationnement dont 1 place réservée aux Personnes à Mobilité Réduite (PMR) et de places pour 2 roues et cycles
- Accessibilité PMR assurée vers le centre médical depuis le stationnement dédié
- Mise en sens unique des rues Queirelet et Baselli
- 3 Points d'Apports Volontaires (PAV) ainsi que 4 bacs mobiles sont intégrés à l'aménagement
- Espaces verts aménagés : massifs arbustifs (essences locales) et arbres de hautes tiges (3).

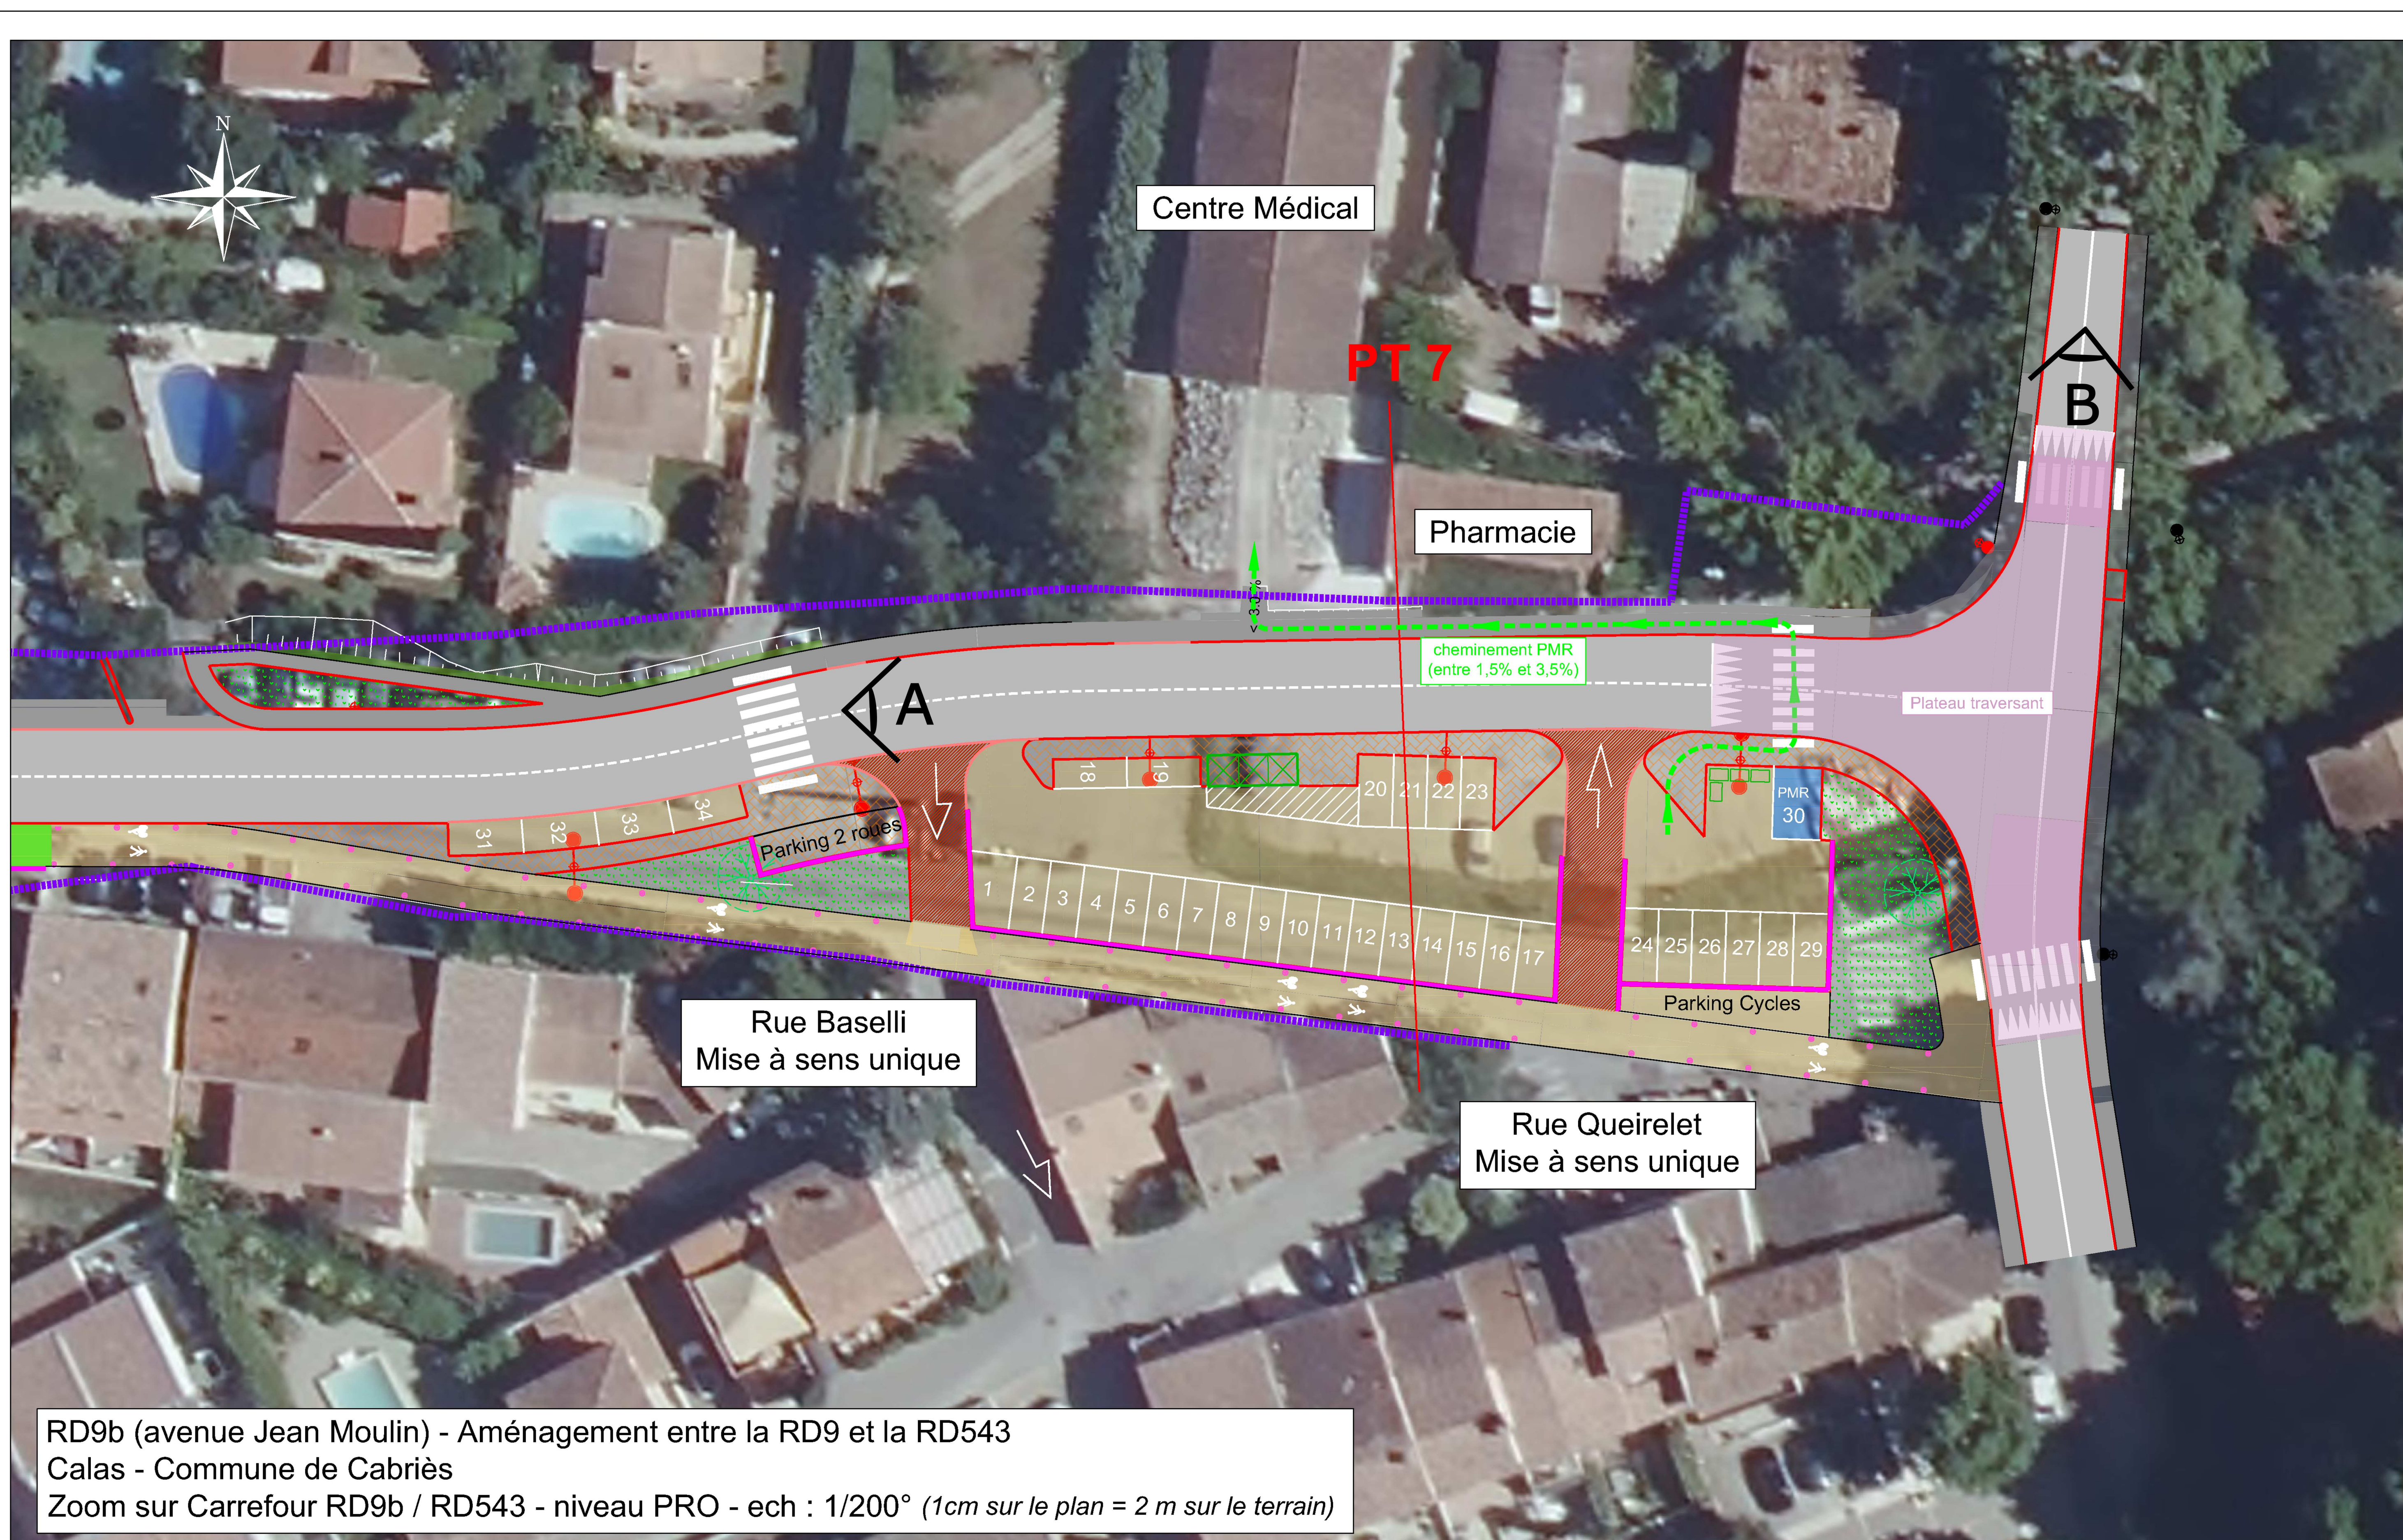

Photomontage A



Photomontage B

