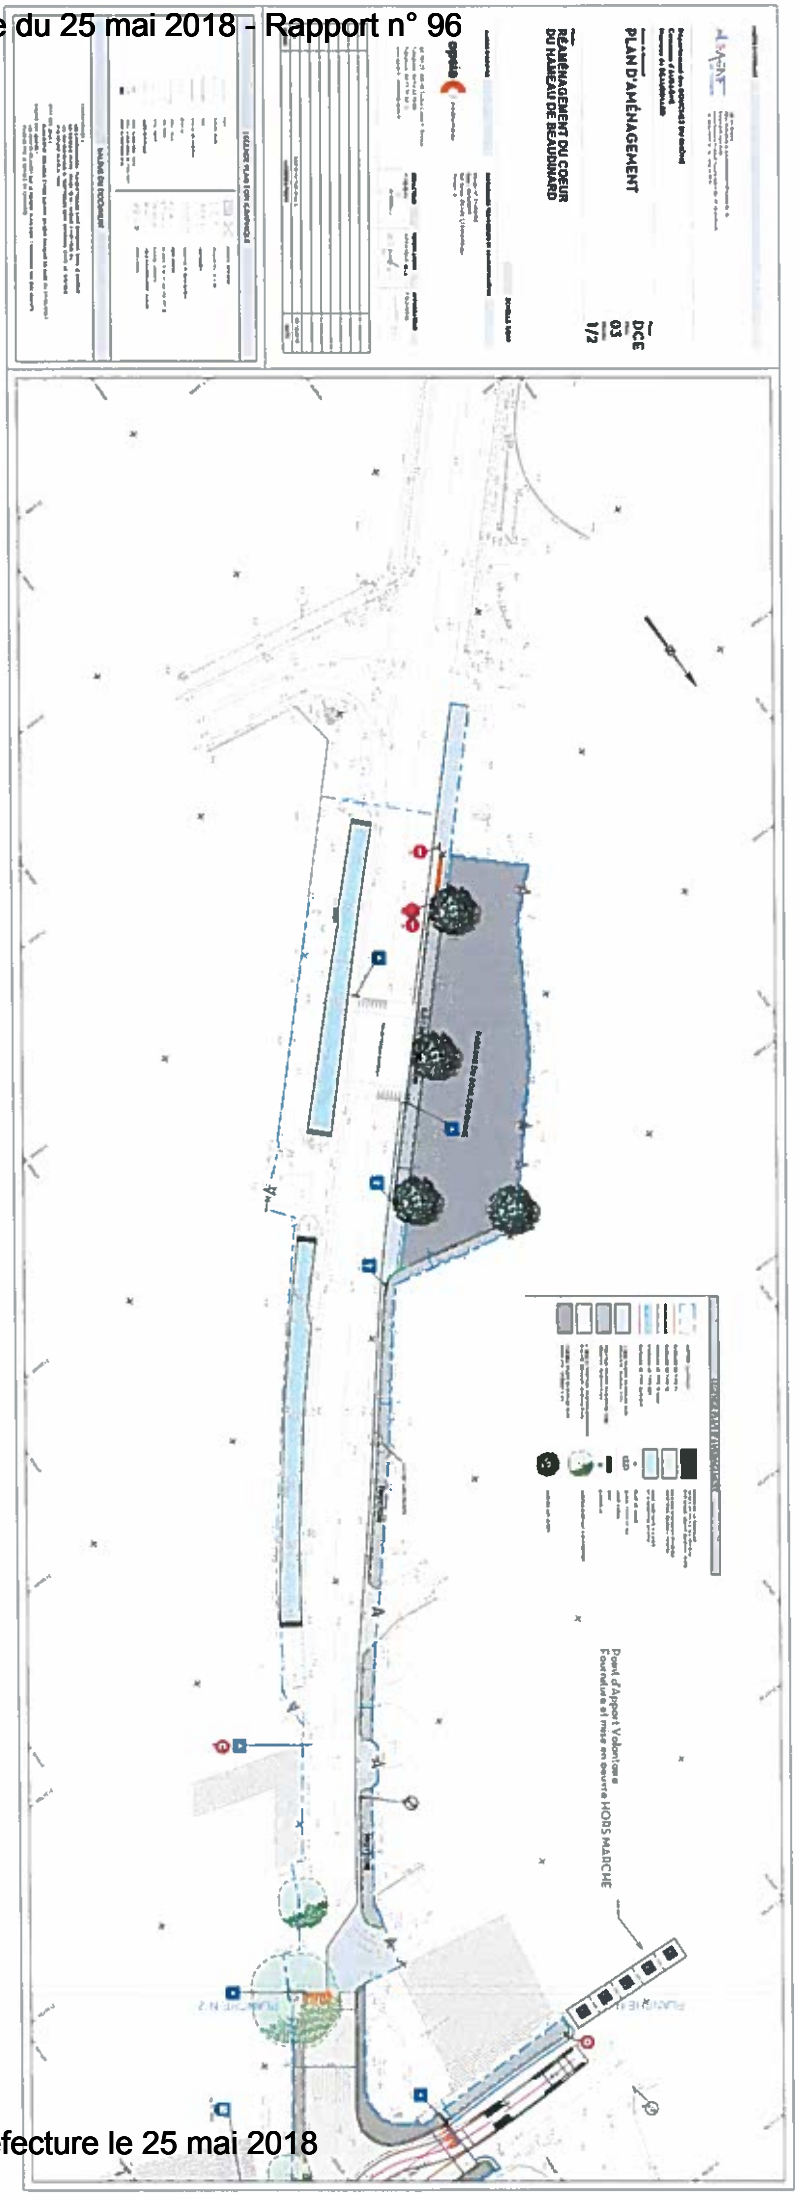
PLAN D'AMÉNAGEMENT
RÉAMÉNAGEMENT DU COEUR DU HAMEAU DE BEAUDUMARD
DCE
03
1/2
Point d'Apport Volontaire
Fourniture et mise en oeuvre HORS MAÎDICHE

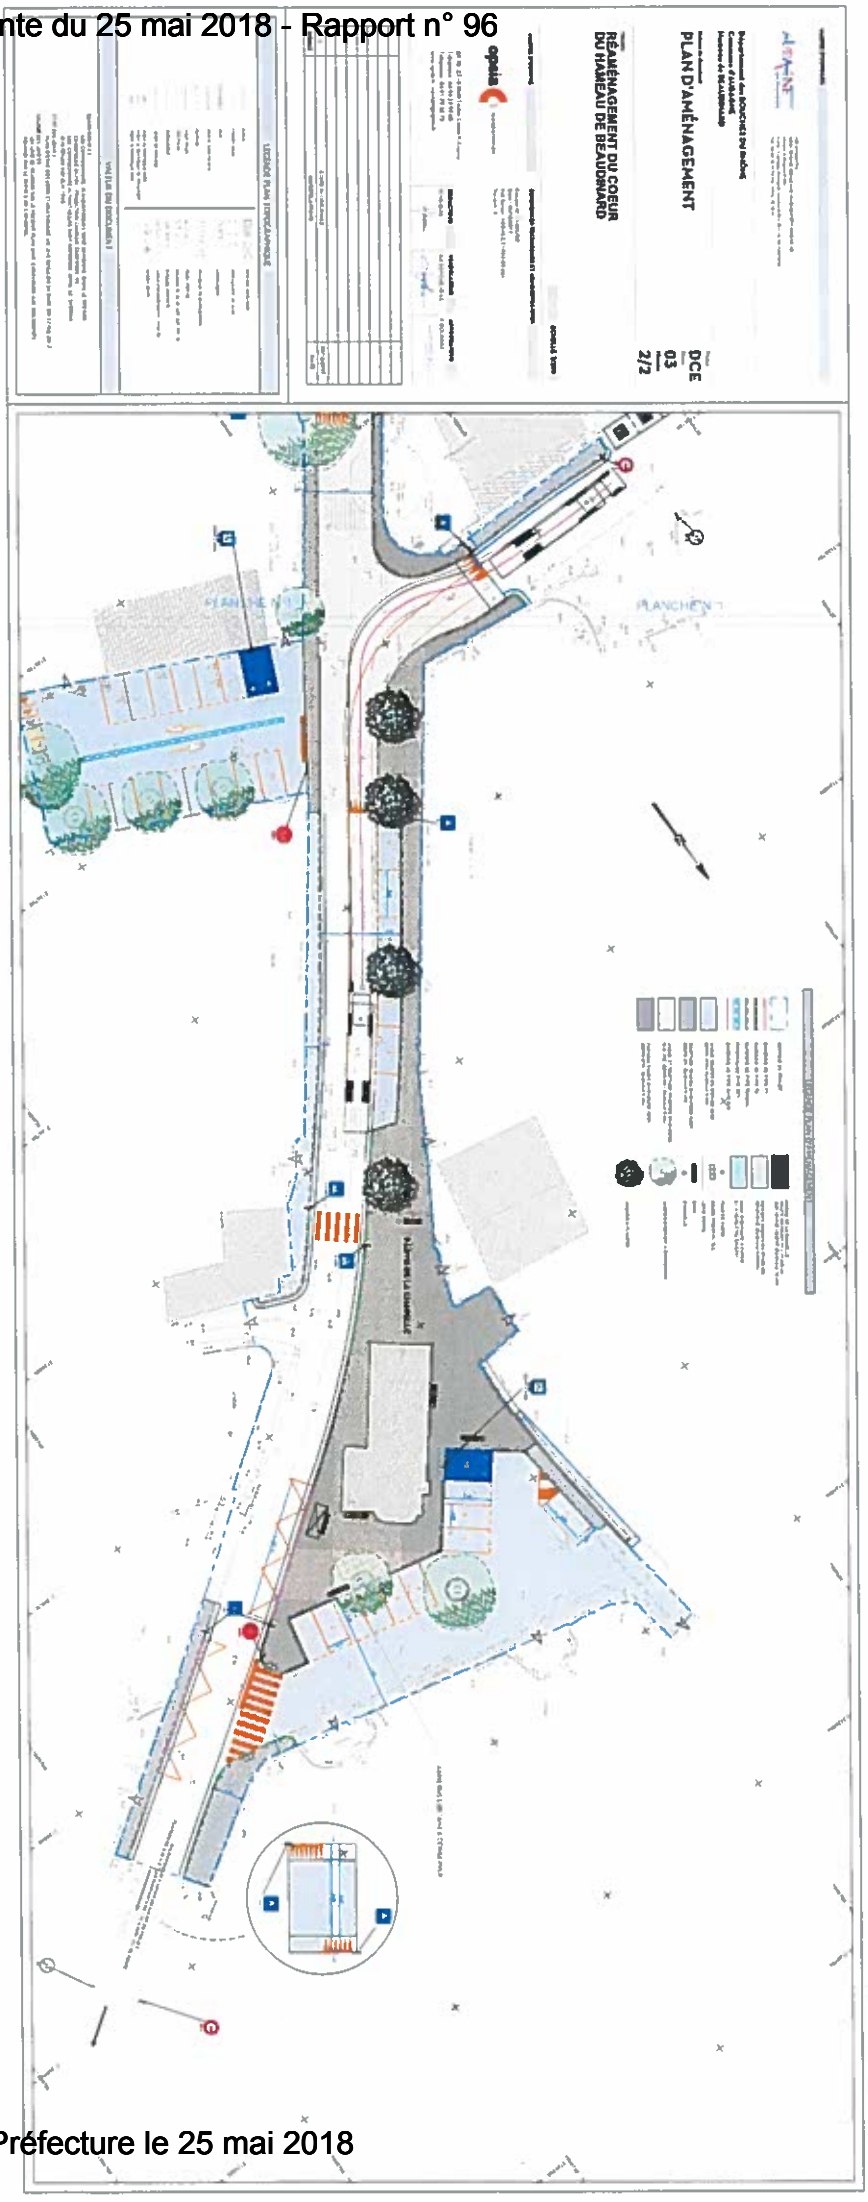
RÉAMÉNAGEMENT DU COEUR DU HAMEAU DE BEAUDINARD
PLAN D'AMÉNAGEMENT
DCE
03
2/2
opsia
PLANCHE N°1
PLANCHE N°1
RUE DE LA CHAPELLE