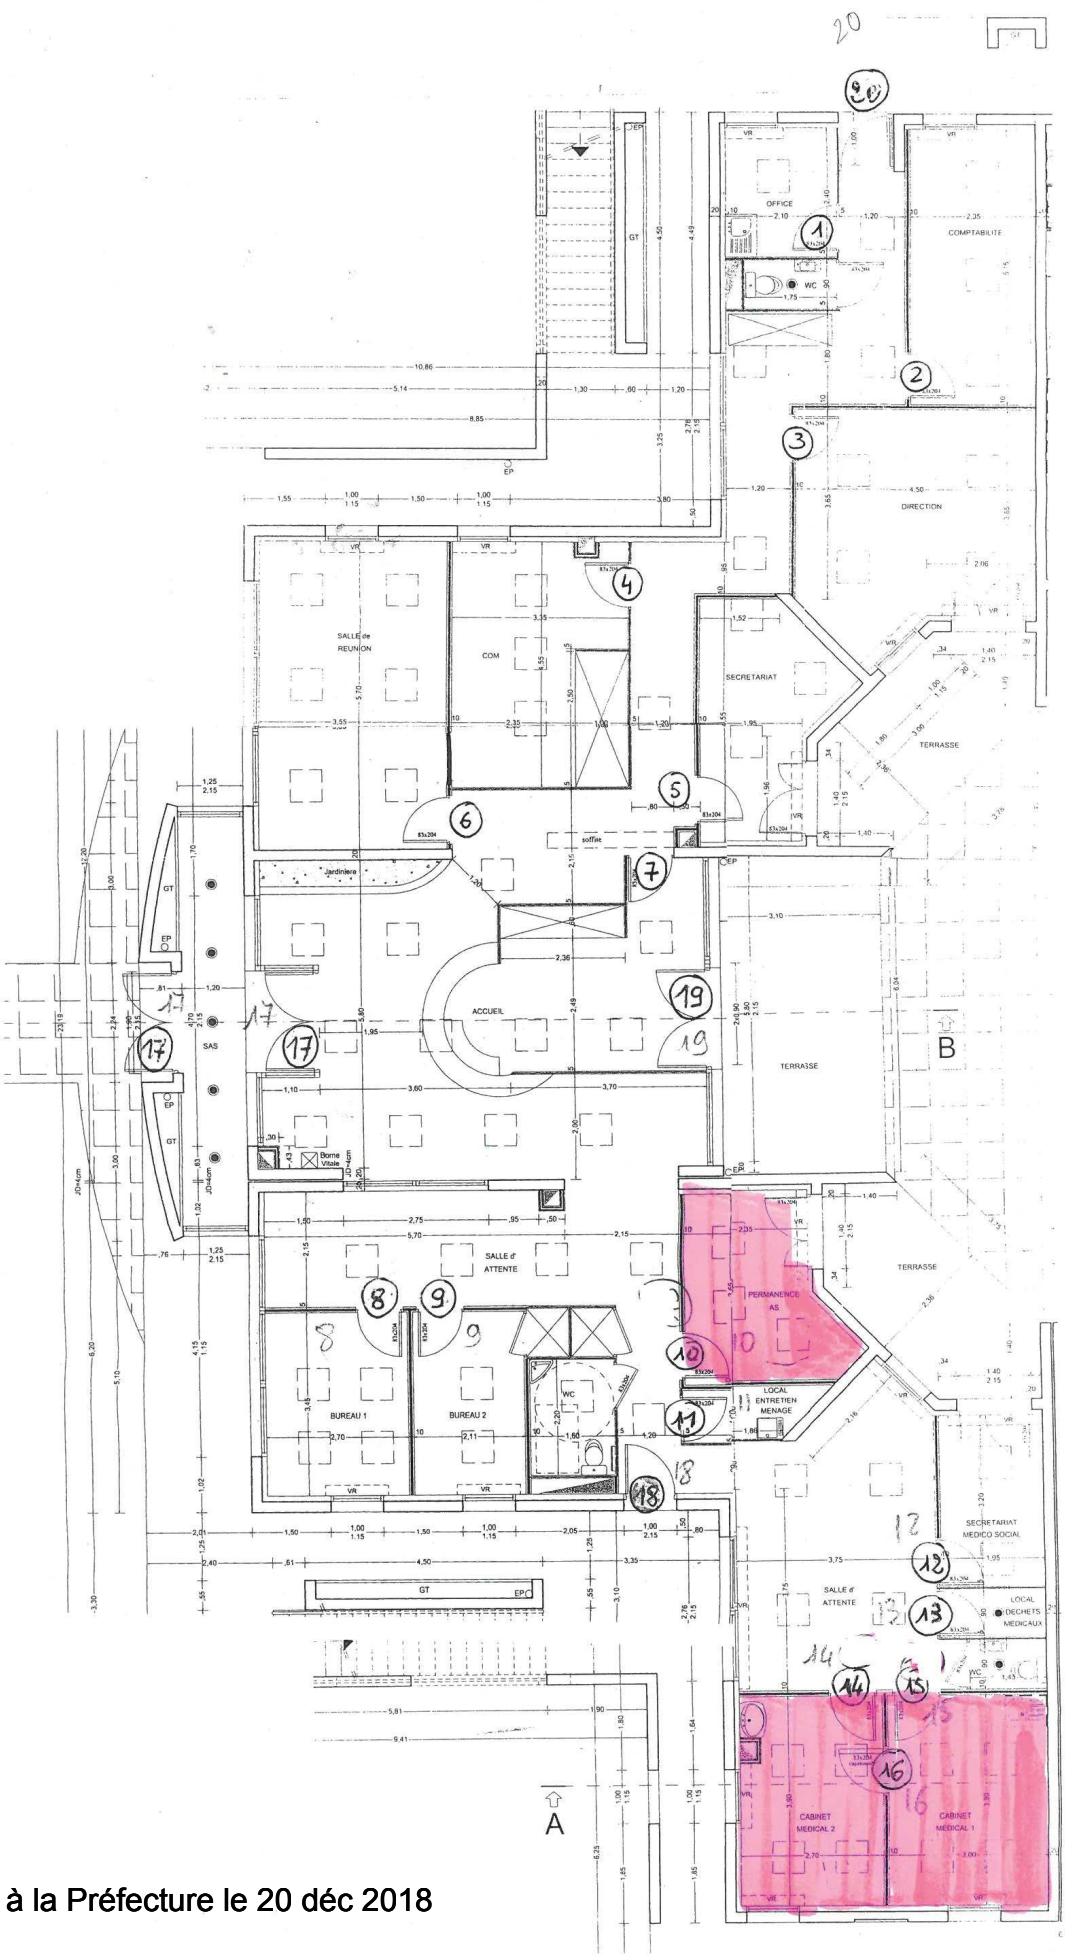
OFFICE
COMPTABILITE
WC
DIRECTION
SALLE de REUNION
COM
SECRETARIAT
TERRASSE
soffite
Jardinière
ACCUEIL
SAS
Borne Vitale
SALLE d' ATTENTE
PERMANENCE AS
LOCAL ENTRETIEN MENAGE
BUREAU 1
BUREAU 2
SECRETARIAT MEDICO SOCIAL
LOCAL DECHETS MEDICAUX
CABINET MEDICAL 2
CABINET MEDICAL 1
A
B