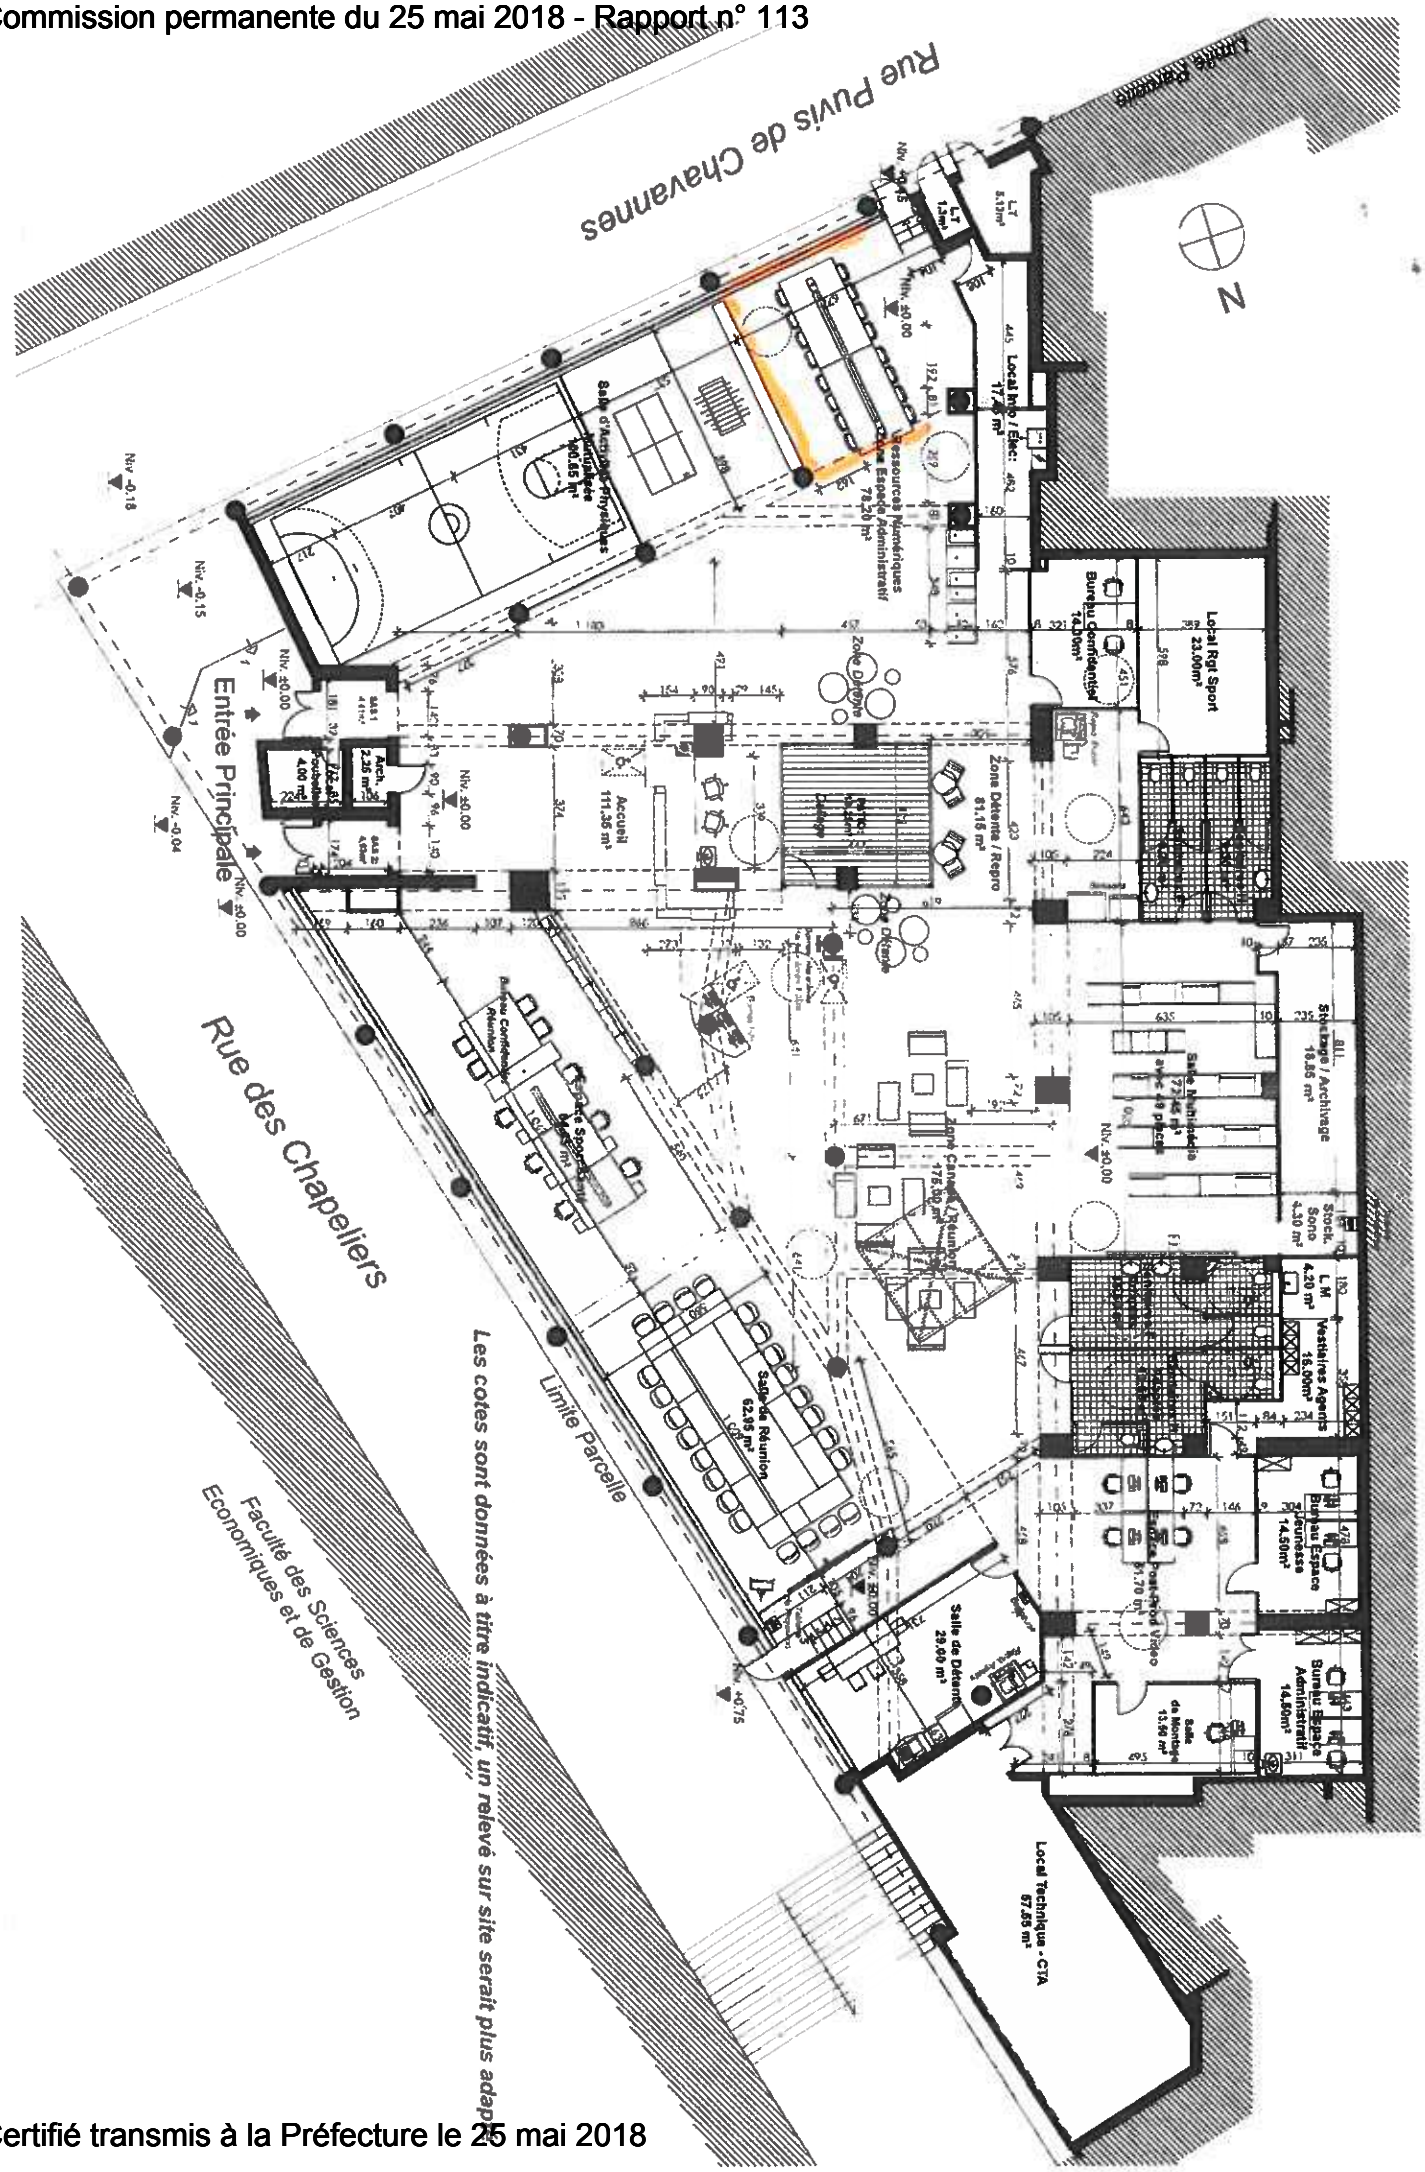
Rue Puvis de Chavannes
Limite Parcelle
N
Entrée Principale
Rue des Chapeliers
Limite Parcelle
Faculté des Sciences Economiques et de Gestion
Les cotes sont données à titre indicatif, un relevé sur site serait plus adapté
Local Rgt Sport 23.00m²
Bureau Confidentiel 14.30m²
Salle de Détente 29.60 m²
Local Technique - CTA 57.55 m²
Salle de Réunion 62.95 m²
Accueil 111.35 m²
Zone Détente / Repro 81.16 m²
Salle Polyvalente avec 49 places
Bureau Espace Jeunesse 14.50m²
Bureau Espace Administratif 14.50m²
Vestiaires Agents 16.00m²
Stockage / Archivage 16.85 m²